

IMPIANTO DI RETE PER LA CONNESSIONE 20 kV DELL'IMPIANTO DI PRODUZIONE POD: IT001E125889565

UBICATO NEL COMUNE DI ACQUAVIVA PLATANI (CL)
contrada Mistretta snc

Titolare Produttore: G.C. COSTRUZIONI S.R.L., C.F. e P. IVA 01815370851, sede legale a in via Ugo Foscolo snc - 93014 - Mussomeli (CL)

PROGETTO DEFINITIVO

DOCUMENTAZIONE GENERALE INQUADRAMENTO TERRITORIALE I.G.M. - C.T.R. - ORTOFOTO - CATASTALE

IDENTIFICAZIONE ELABORATO

Livello prog.	Codice Rintracciabilita'	Tipo docum.	N° elaborato	N° foglio	Tot. fogli	NOME FILE	DATA	SCALA
PD	481139094	01	ED.01	01	04	Inquadramento Territoriale	08.09.2025	VARIE

REVISIONI

REV.	DATA	DESCRIZIONE	ESEGUITO	VERIFICATO	APPROVATO
00	08/09/2025	Prima emilstone	Ing. Giacomo Carlisi	Ing. Giacomo Carlisi	Ing. Giacomo Carlisi

PROGETTAZIONE:



ENERGICA S.R.L. SOCIETA' DI INGEGNERIA
C.da Niscima-Groiticelle snc
93100 - Caltanissetta
Tel. 0934 1935052
E-mail: info@energicaweb.com

PROGETTISTA
DIRETTORE TECNICO


GESTORE RETE ELETTRICA

RICHIEDENTE

G.C. COSTRUZIONI S.R.L.


IGM

Scala: 1:25.000

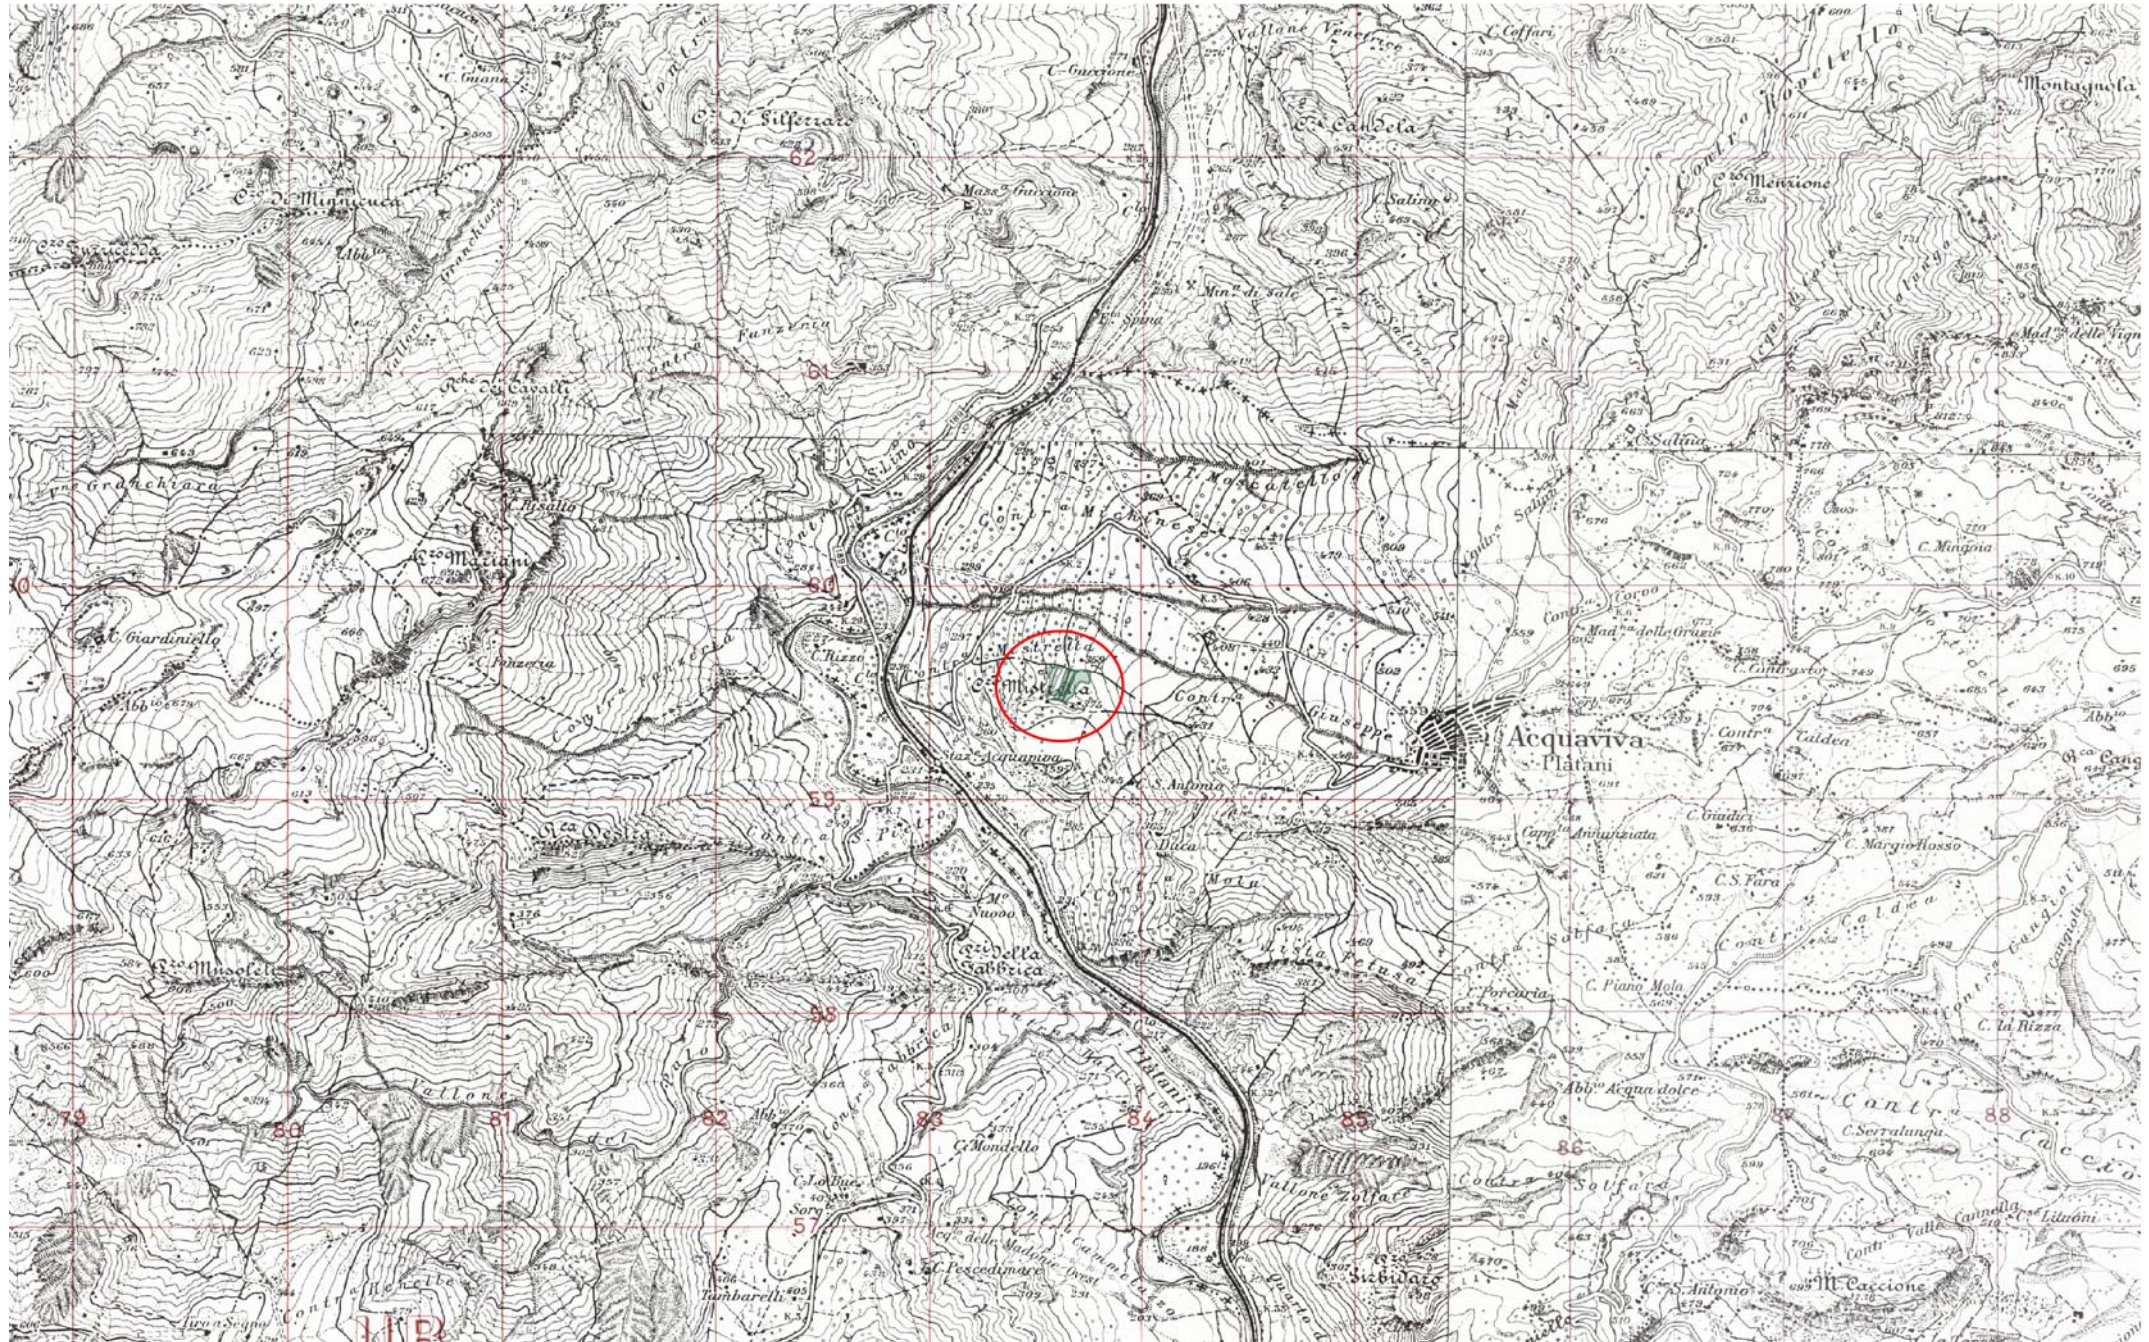

CTR

Scala: 1:10.000

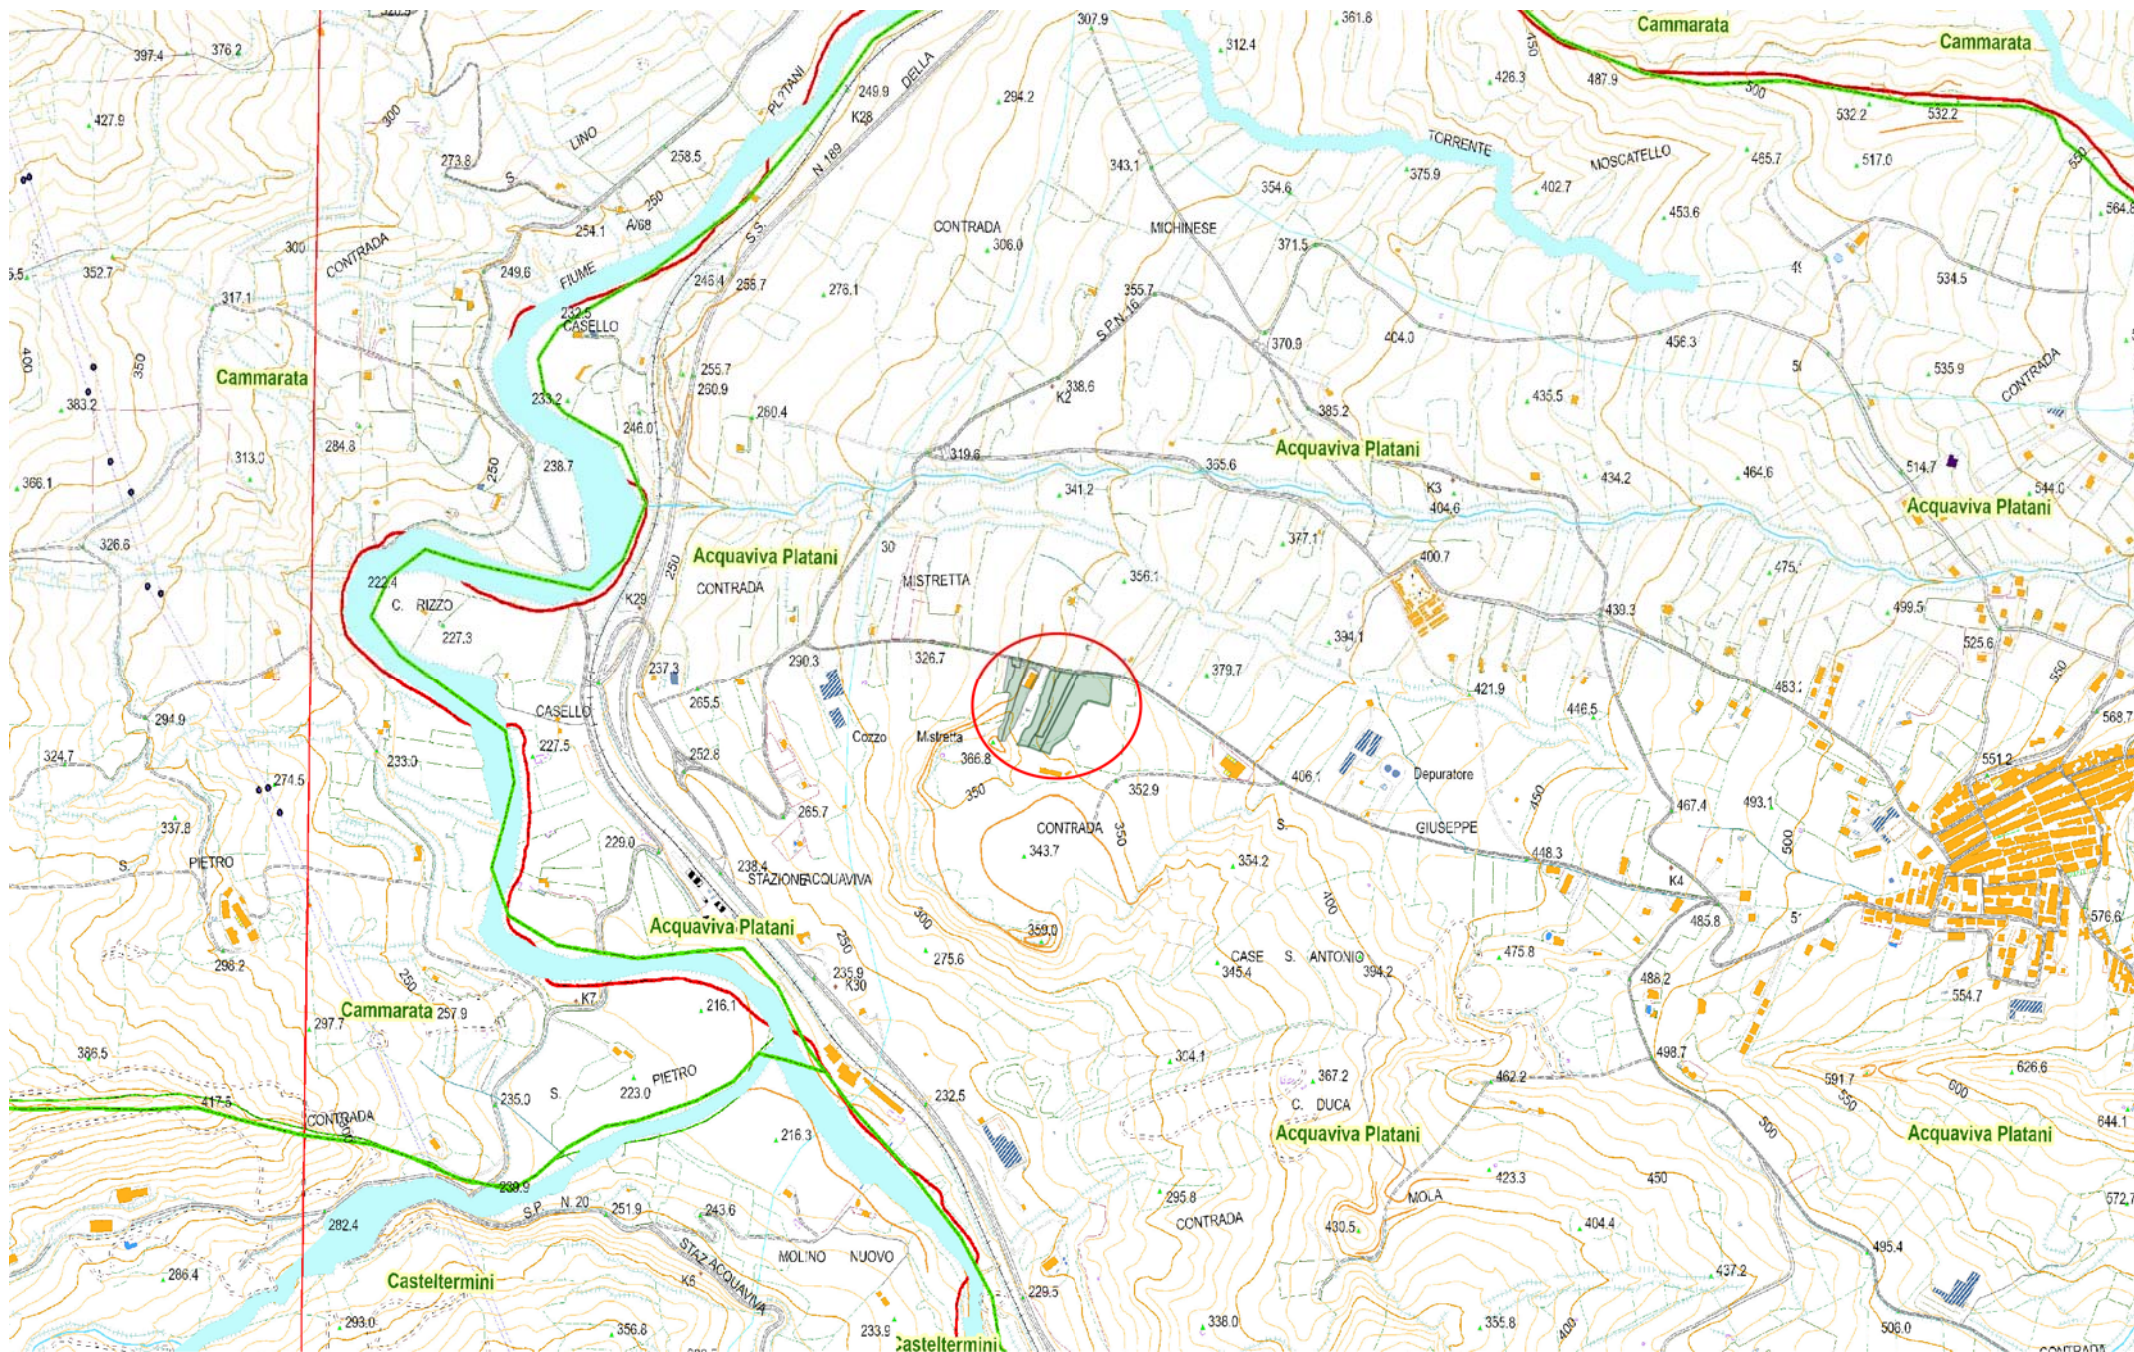

Ortofoto e Catastale

Scala: 1:1.000

