IMPIANTO DI RETE PER LA CONNESSIONE 20 kV DELL'IMPIANTO DI PRODUZIONE POD: IT001E125889565

UBICATO NEL COMUNE DI ACQUAVIVA PLATANI (CL)

contrada Mistretta snc

Titolare Produttore: G.C. COSTRUZIONI S.R.L., C.F. e P. IVA 01815370851, sede legale a in via Ugo Foscolo snc - 93014 - Mussomeli (CL)

PROGETTO DEFINITIVO

DOCUMENTAZIONE GENERALE

CARTE DEI VINCOLI

IDENTIFICAZIONE ELABORATO								
Livello prog.	Codice Rintracciabilita'	Tipo docum.	N° elaborato	N° foglio	Tot. fogli	NOME FILE	DATA	SCALA
PD	481139094	01	ED.02	01	10	Carte dei Vincoli	08.09.2025	VARIE

REVISIONI

REV.	DATA	DESCRIZIONE	ESEGUITO	VERIFICATO	APPROVATO
00	08/09/2025	Prima emissione	Ing. Giacomo Carlisi	Ing. Giacomo Carlisi	Ing. Giacomo Carlisi

PROGETTAZIONE:



ENERGICA S.R.L. SOCIETA' DI INGEGNERIA C.da Niscima-Grotticelle snc 93100 - Caltanissetta Tel. 0934 1935052

E-mail: info@energicaweb.com


PROGETTISTA	
DIRETTORE TECNICO	


GESTORE RETE ELETTRICA	RICHIEDENTE		
	G.C. COSTRUZIONI S.R.L.		

Progetto di proprietà di Energica Srl - tutelerà i propri diritti in sede civile e penale a termini di legge

Vincolo Idrogeologico




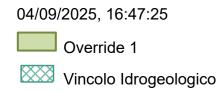

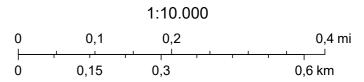



Maxar, Microsoft; Esri, HERE, Garmin, iPC

Vincoli Soprintendenza BB.CC.AA. di Caltanissetta

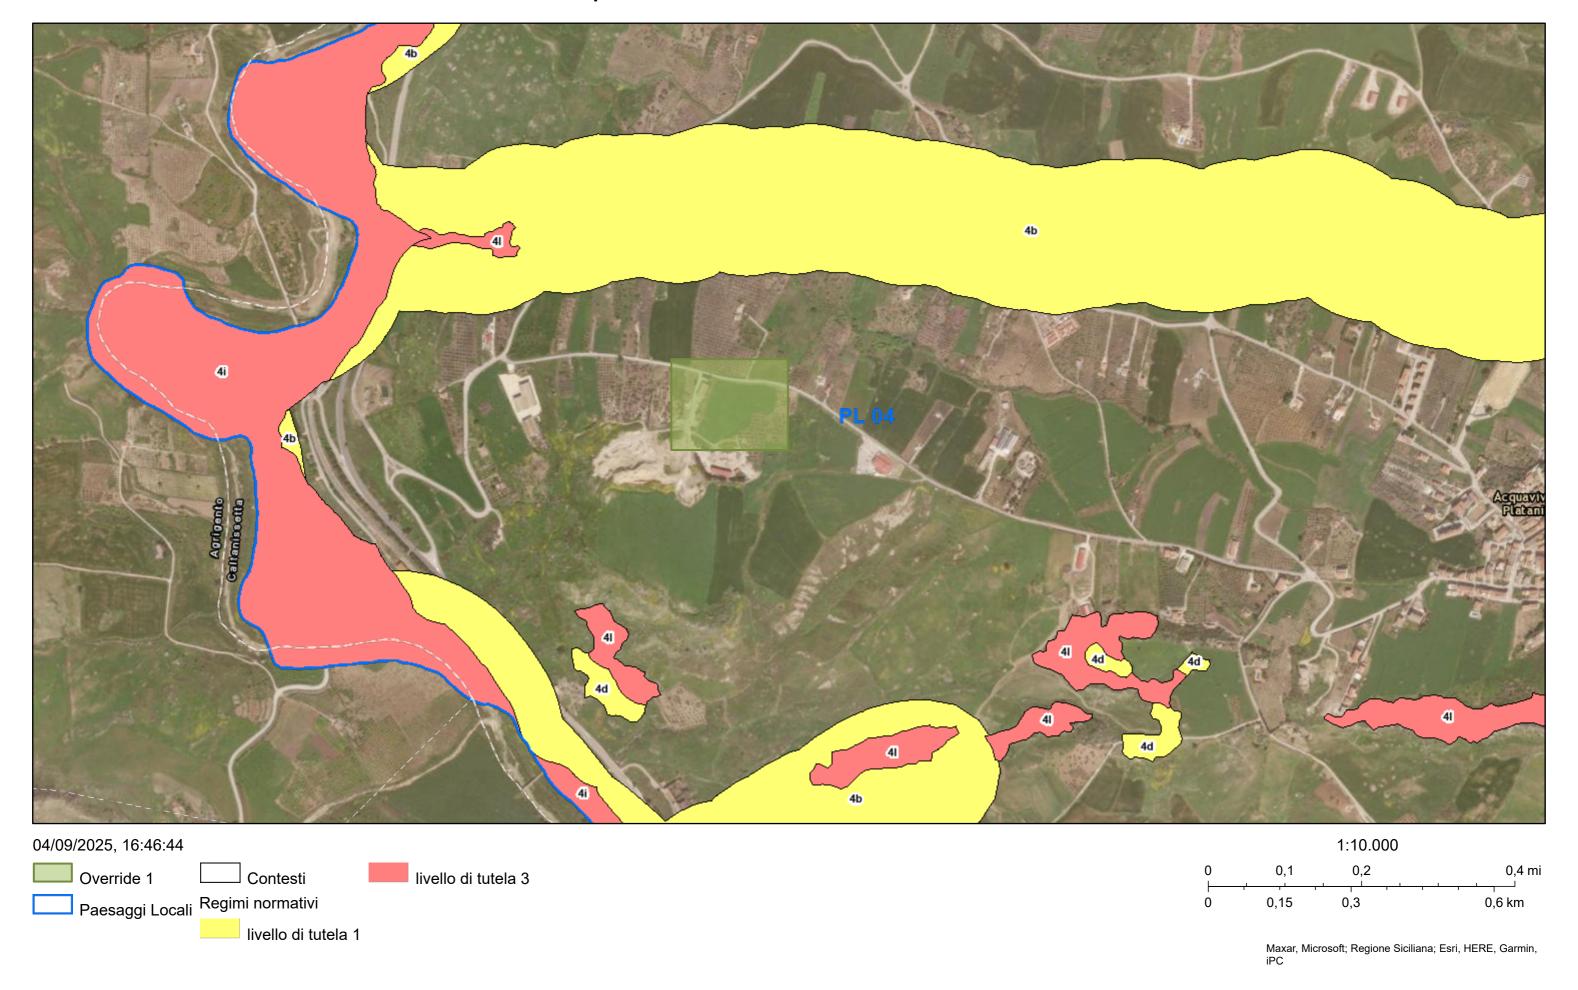


Natura 2000: SIC-ZSC-ZPS-Carta Habitat

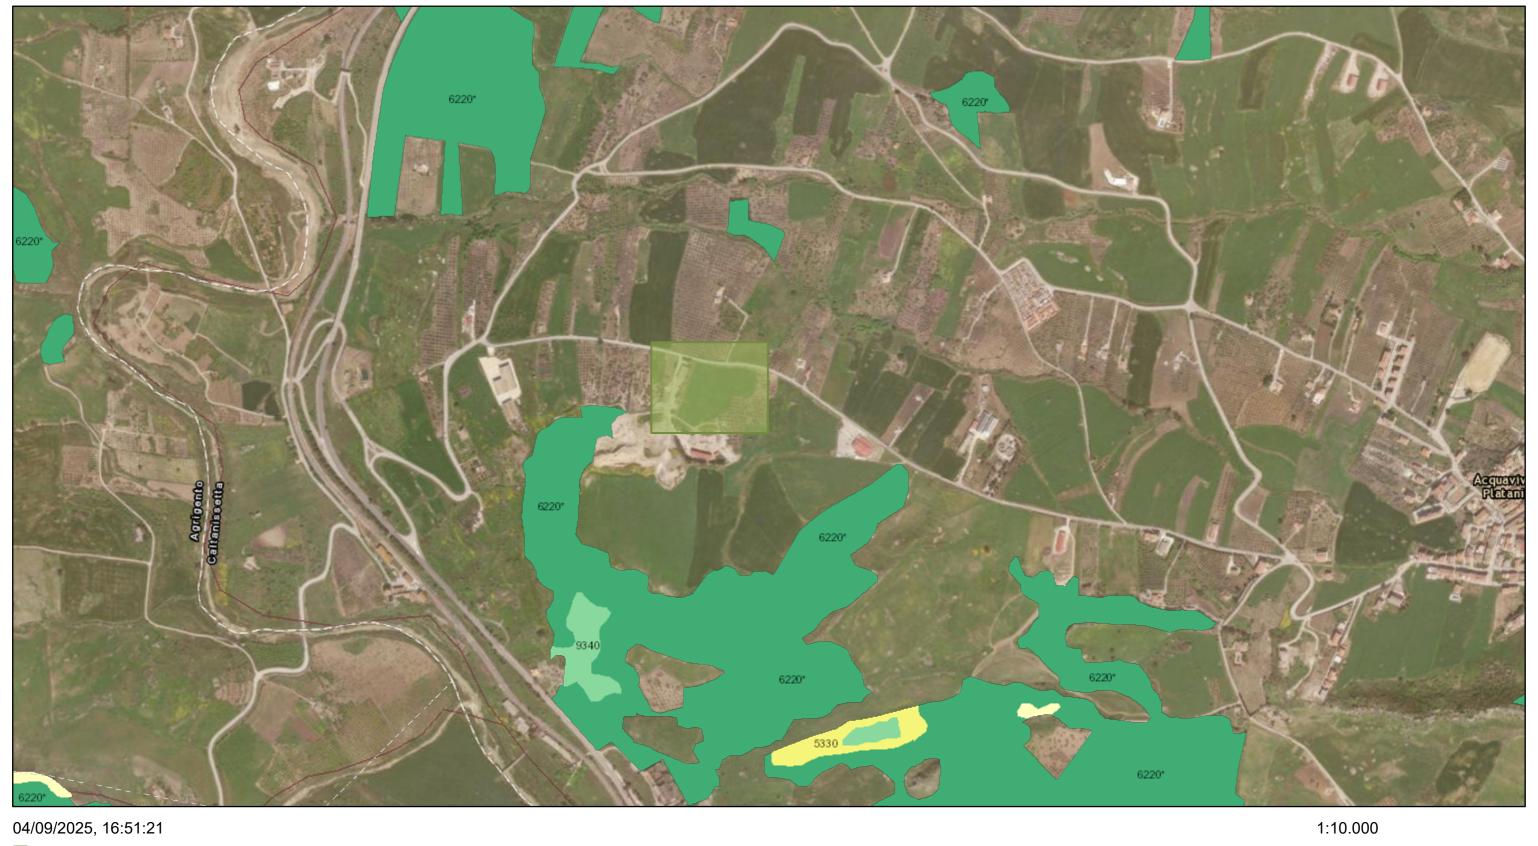

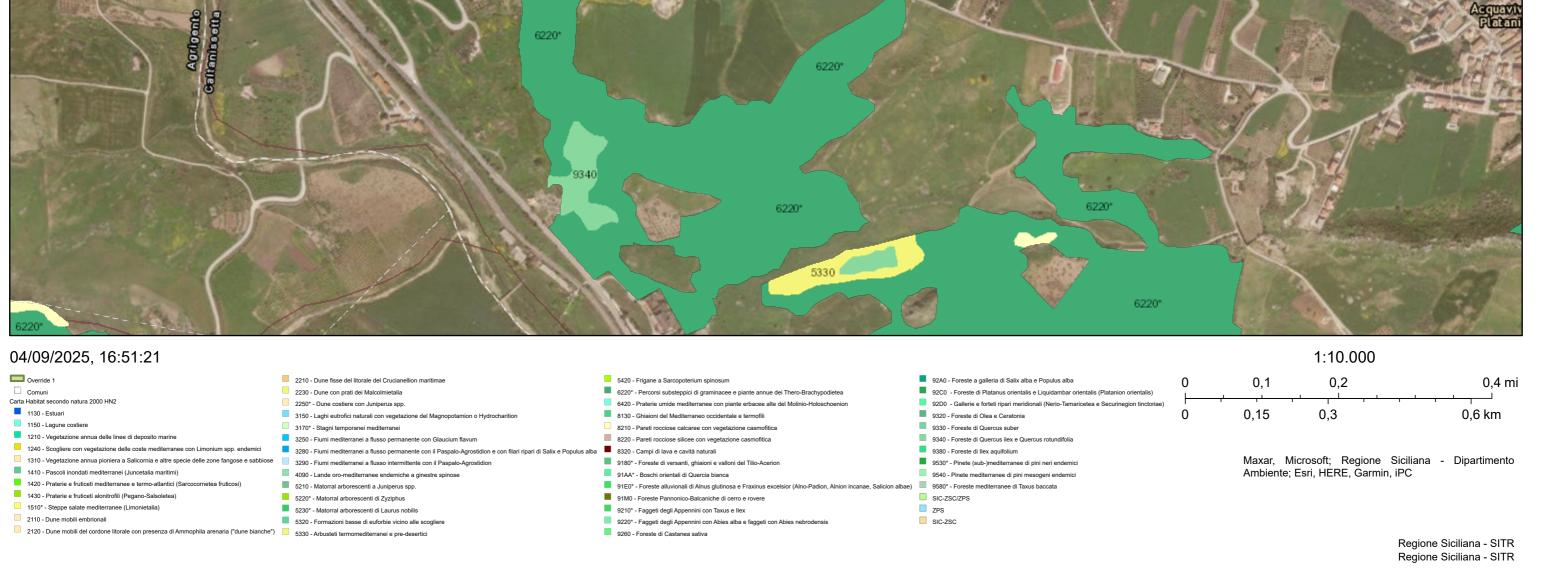


Carte P.A.I.: Rischi, Dissesti, Pericolosità

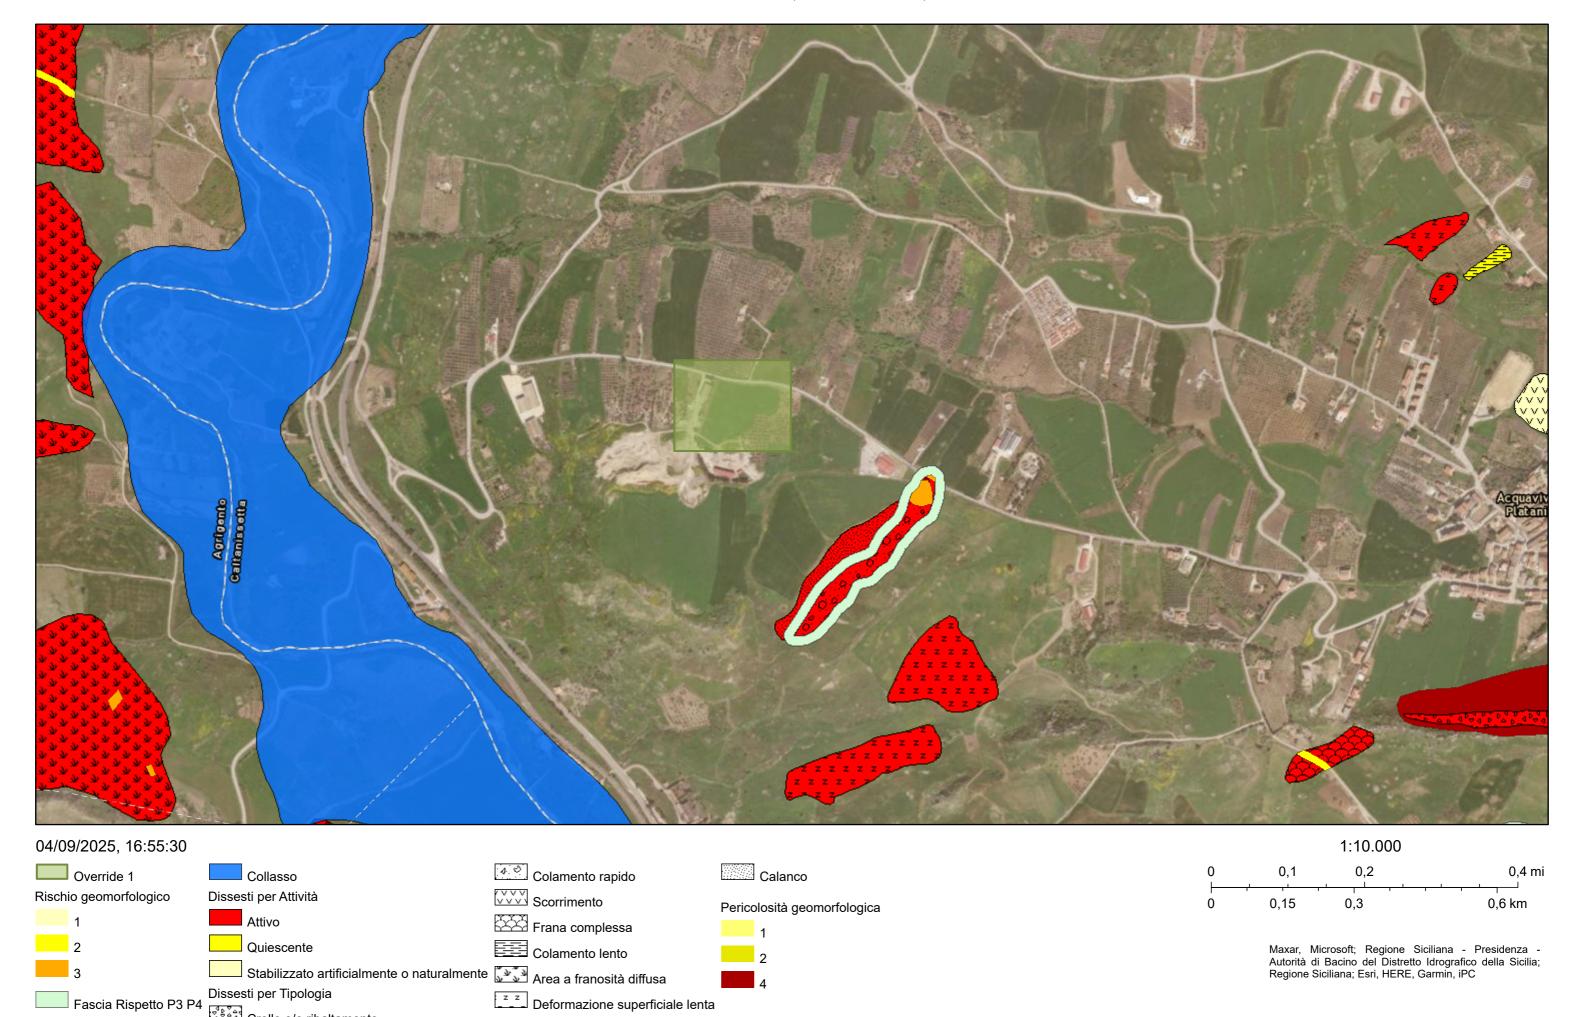

Crollo e/o ribaltamento


Piano Cave

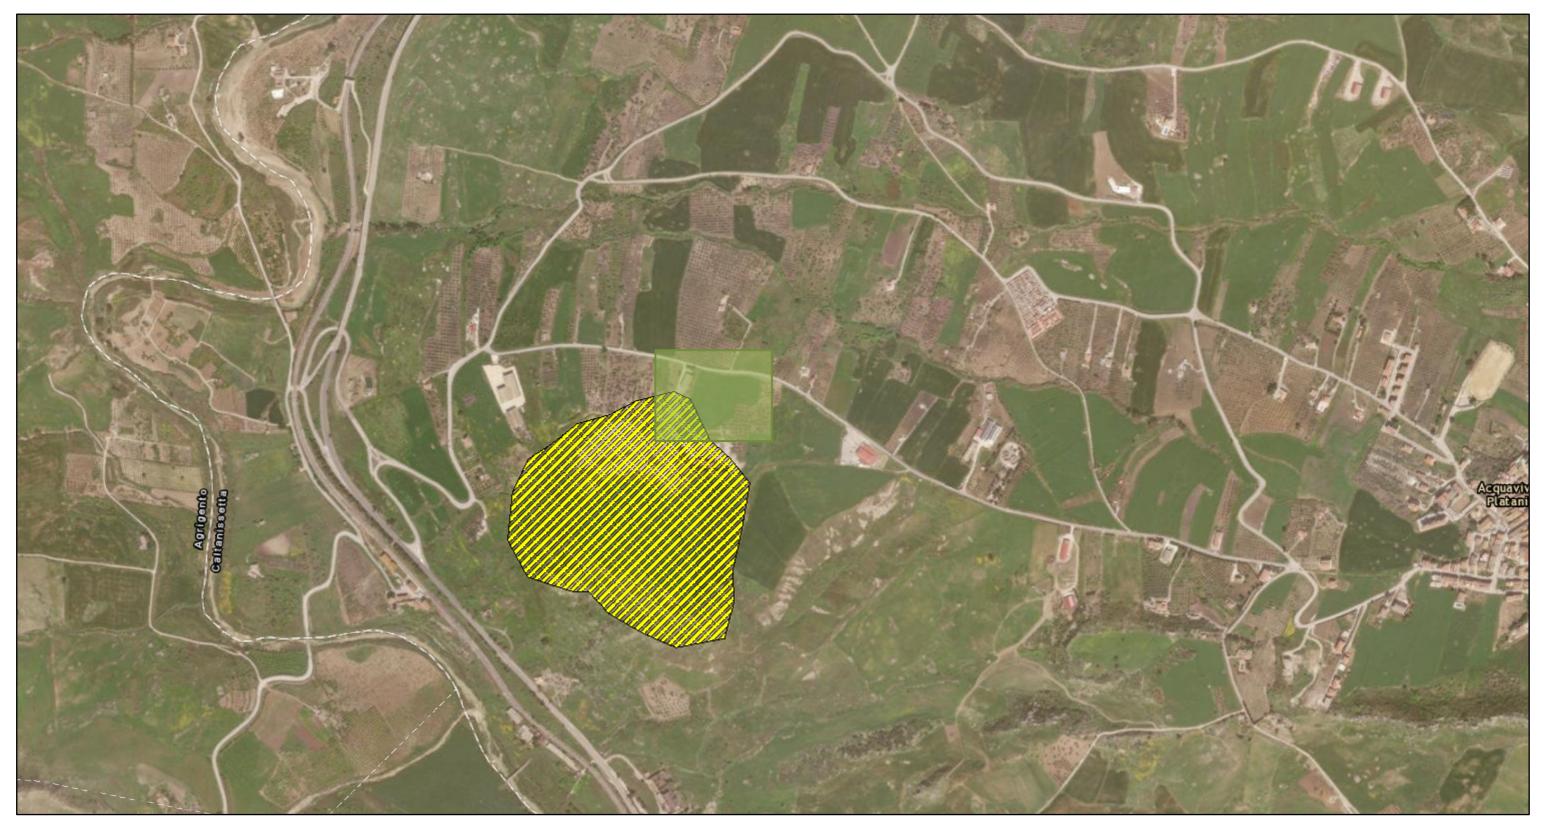

04/09/2025, 16:59:22

Override 1

AREE_II_LIVELLO

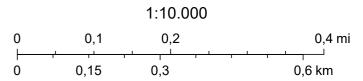

Maxar, Microsoft; Regione Siciliana - Dipartimento Regionale Energia; Esri, HERE, Garmin, iPC


Catasto Cave






Maxar, Microsoft; Regione Siciliana - Dipartimento Regionale Energia; Esri, HERE, Garmin, iPC

Riserve Regionali e Parchi

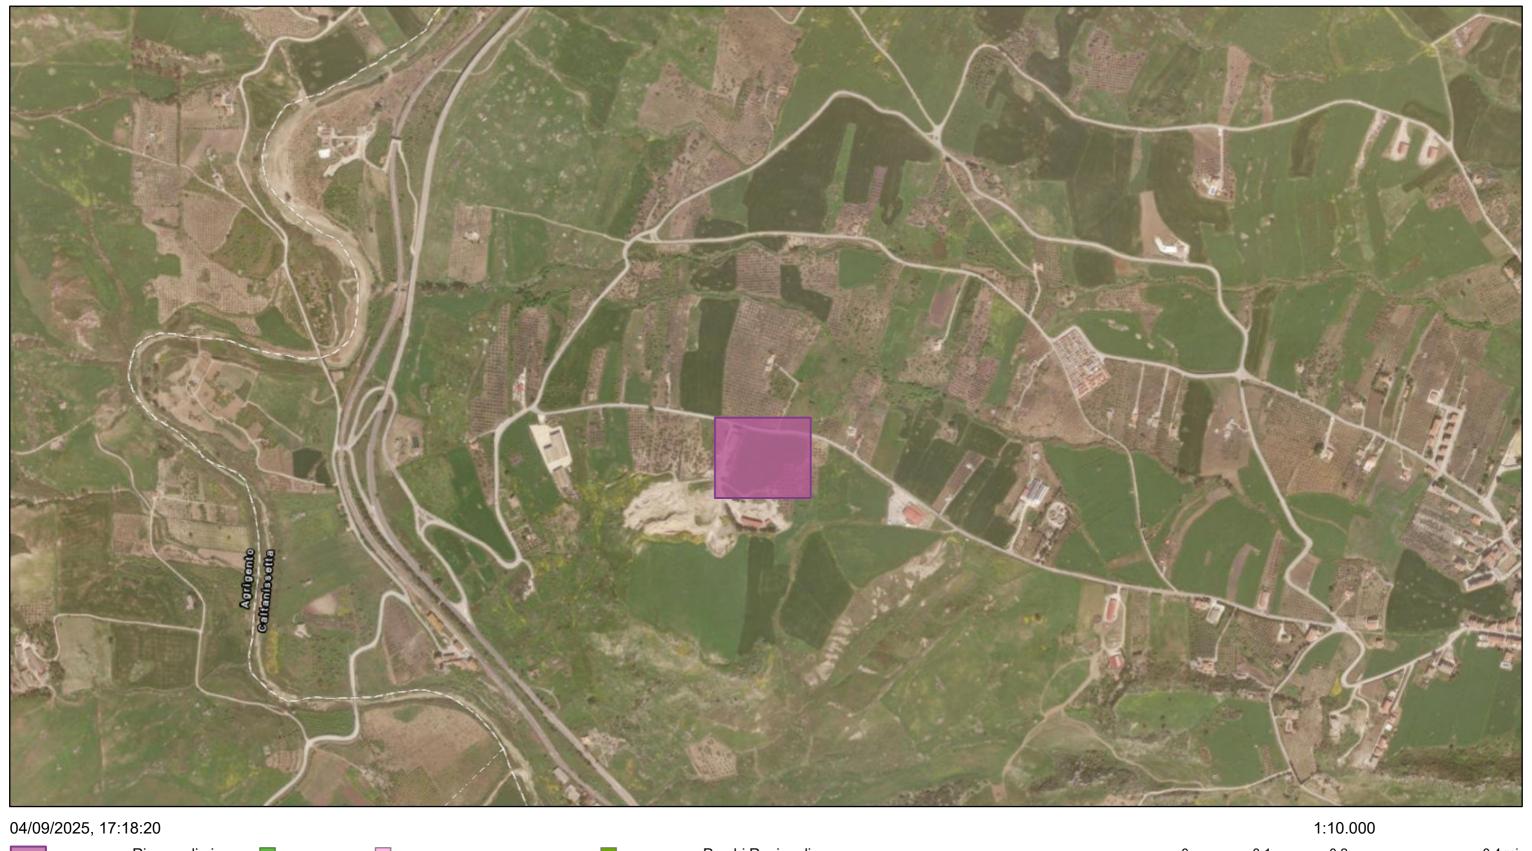



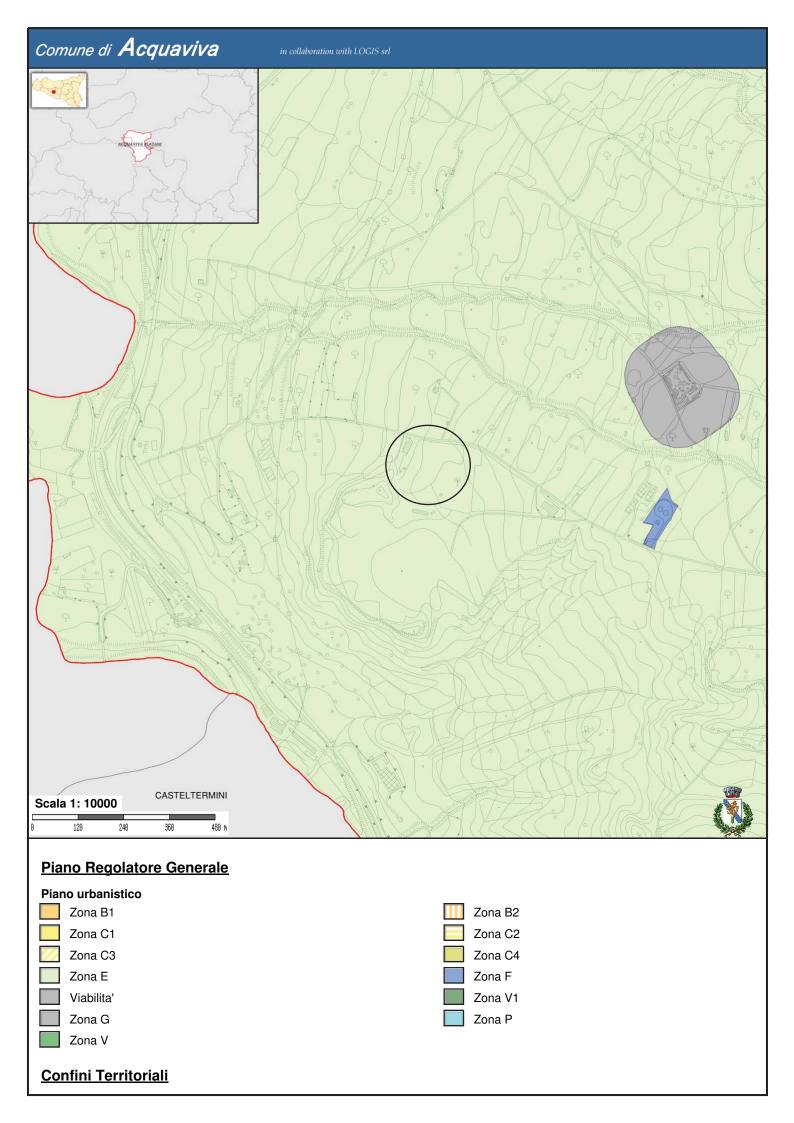

Comune di Acquaviva	in collaboration with LOGIS srl
Confini comunali	
Limite Comunale	
Cartografia CTR 1:10.000	