

IMPIANTO DI RETE PER LA CONNESSIONE 20 kV DELL'IMPIANTO DI PRODUZIONE POD: IT001E125889565

UBICATO NEL COMUNE DI ACQUAVIVA PLATANI (CL)
contrada Mistretta snc

Titolare Produttore: G.C. COSTRUZIONI S.R.L., C.F. e P. IVA 01815370851, sede legale a in via Ugo Foscolo snc - 93014 - Mussomeli (CL)

PROGETTO DEFINITIVO

DOCUMENTAZIONE GENERALE OPERE DI RETE: ELETTRODOTTO MT INTERRATO E SOSTEGNO SU CATESTALE ED ORTOFOTO CON FASCE DI RISPETTO ED INTERFERENZE

IDENTIFICAZIONE ELABORATO

Livello prog.	Codice Rintracciabilita'	Tipo docum.	N° elaborato	N° foglio	Tot. fogli	NOME FILE	DATA	SCALA
PD	481139094	01	ED.03	01	7	Elettrodotto catastale ed ortofoto	08.09.2025	N.A.

REVISIONI

REV.	DATA	DESCRIZIONE	ESEGUITO	VERIFICATO	APPROVATO
00	08/09/2025	Prima emssione	Ing. Giacomo Carlisi	Ing. Giacomo Carlisi	Ing. Giacomo Carlisi

PROGETTAZIONE:



ENERGICA S.R.L. SOCIETA' DI INGEGNERIA
C.da Niscima-Grotticelle snc
93100 - Caltanissetta
Tel. 0934 1935052
E-mail: info@energicaweb.com


PROGETTISTA
DIRETTORE TECNICO

GESTORE RETE ELETTRICA

RICHIEDENTE


G.C. COSTRUZIONI S.R.L.

Scala 1:1.000

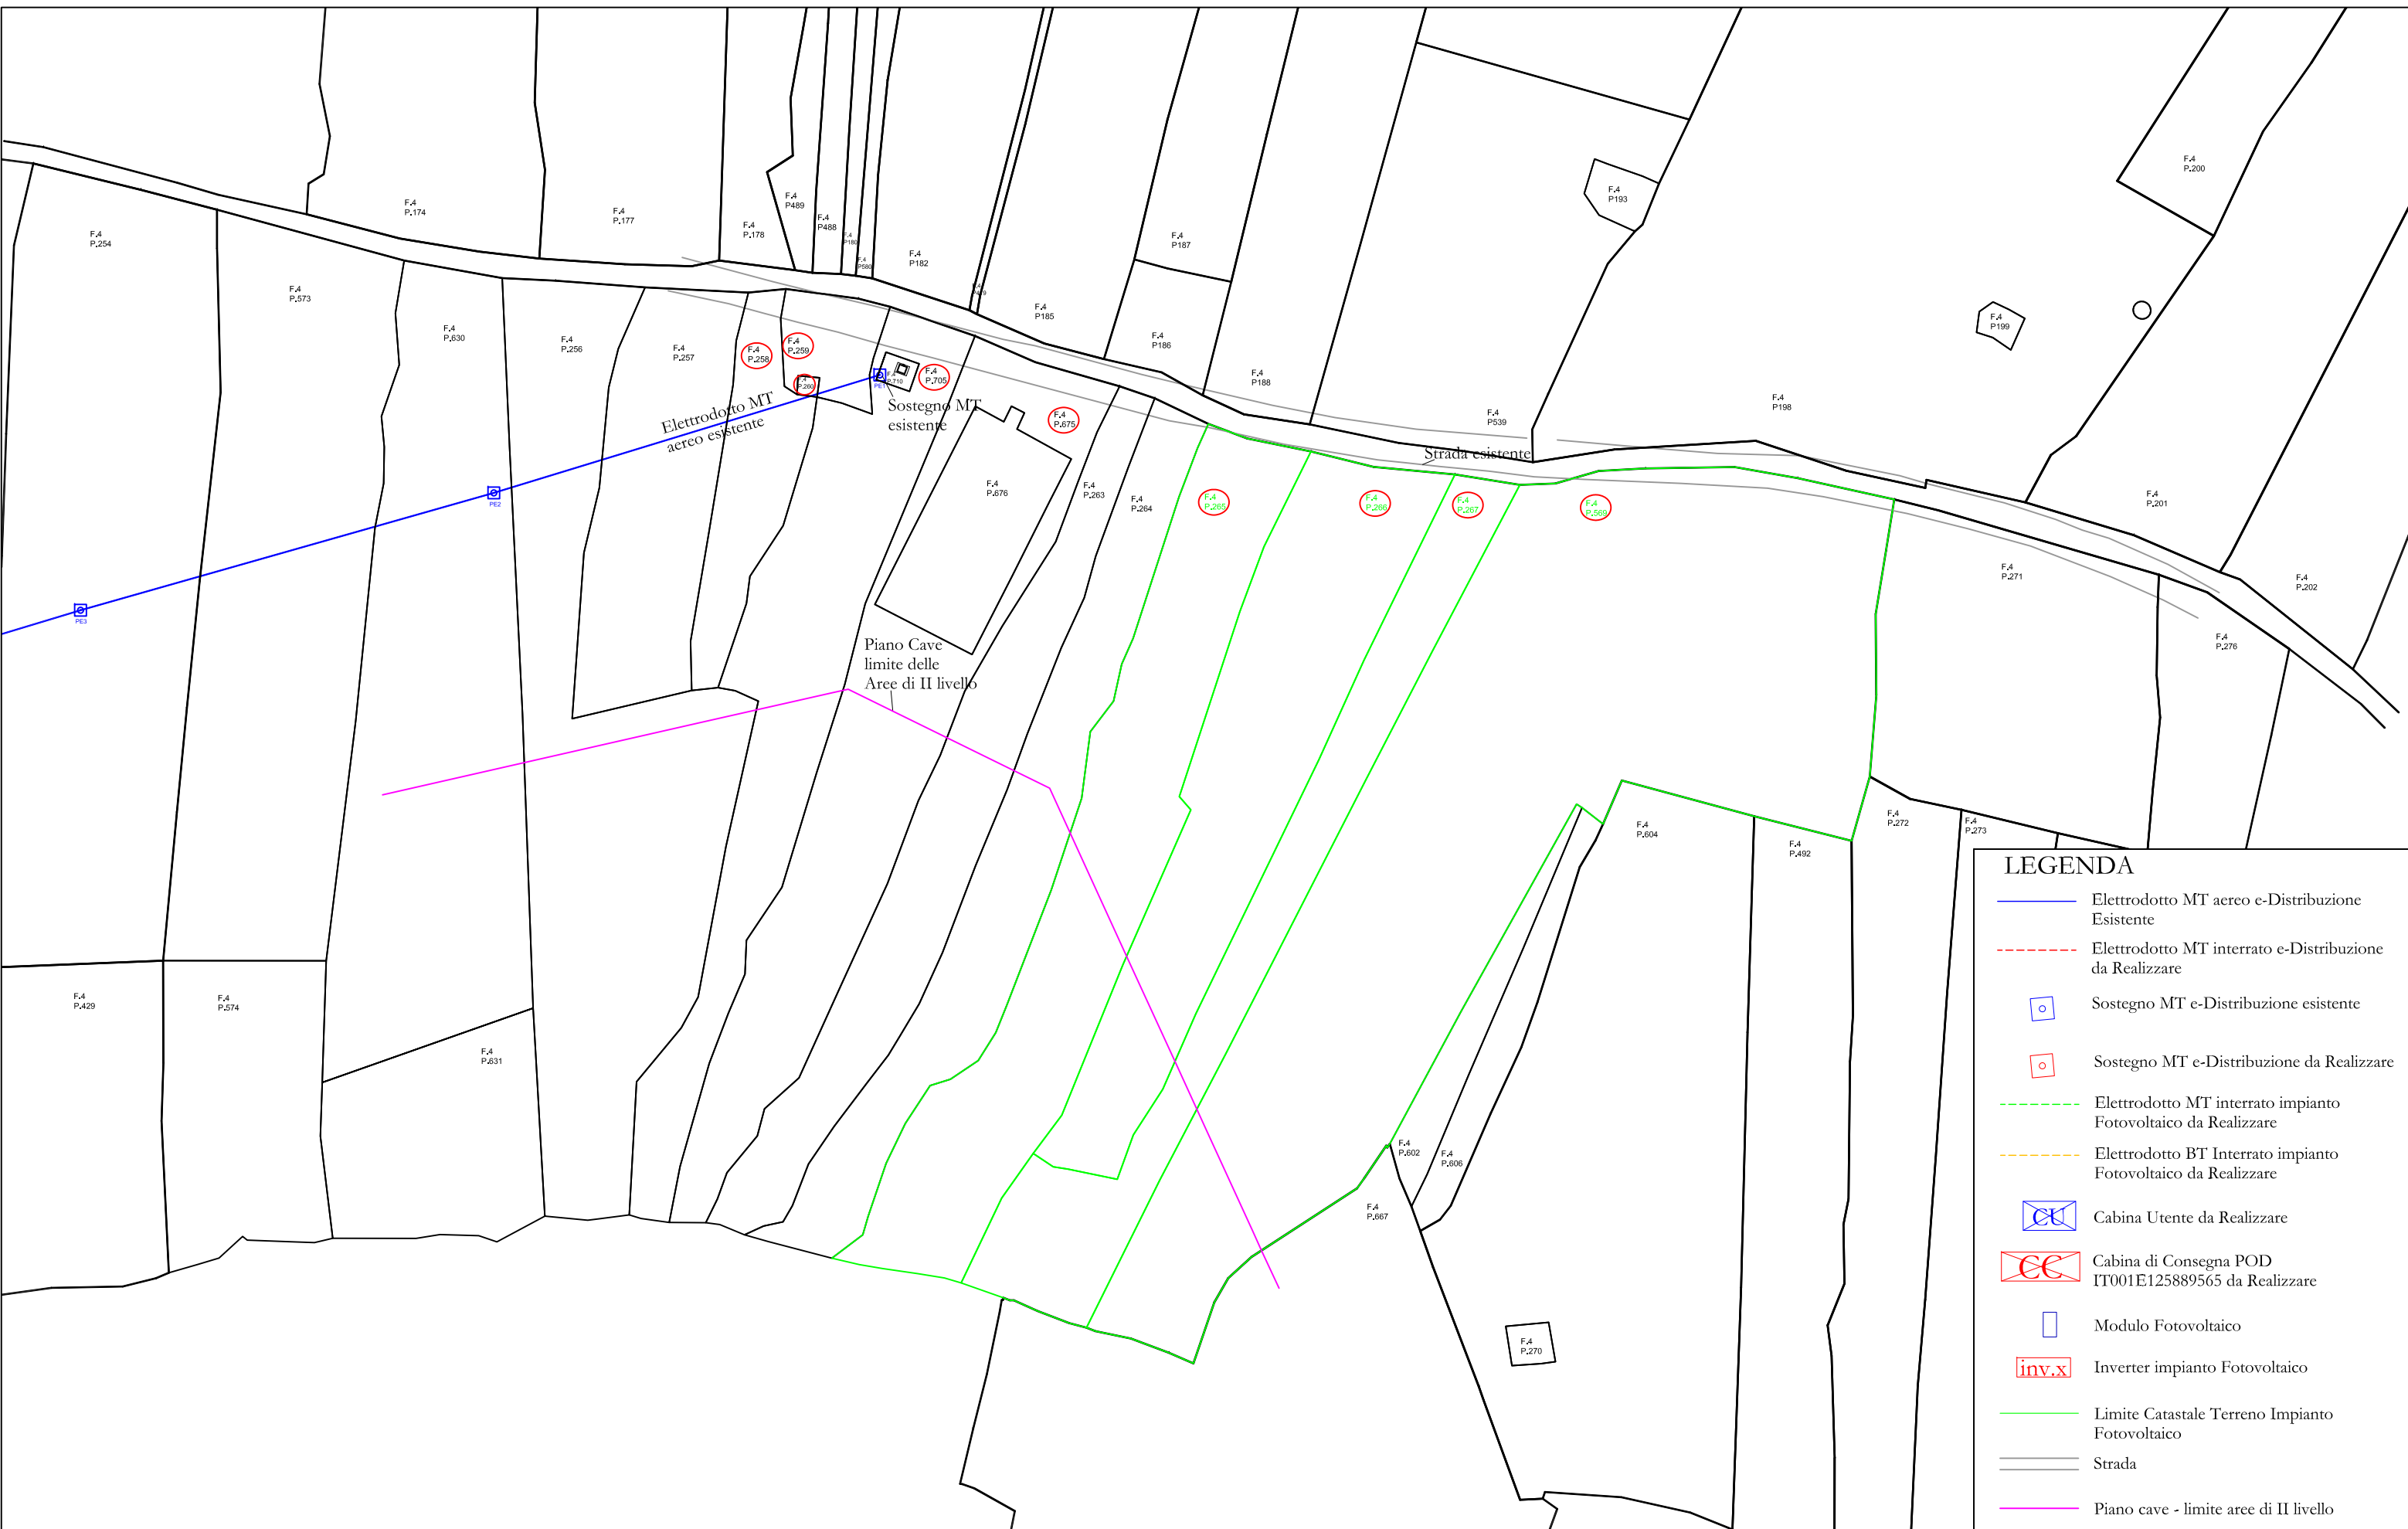


STATO DI PROGETTO

Scala 1:1.000

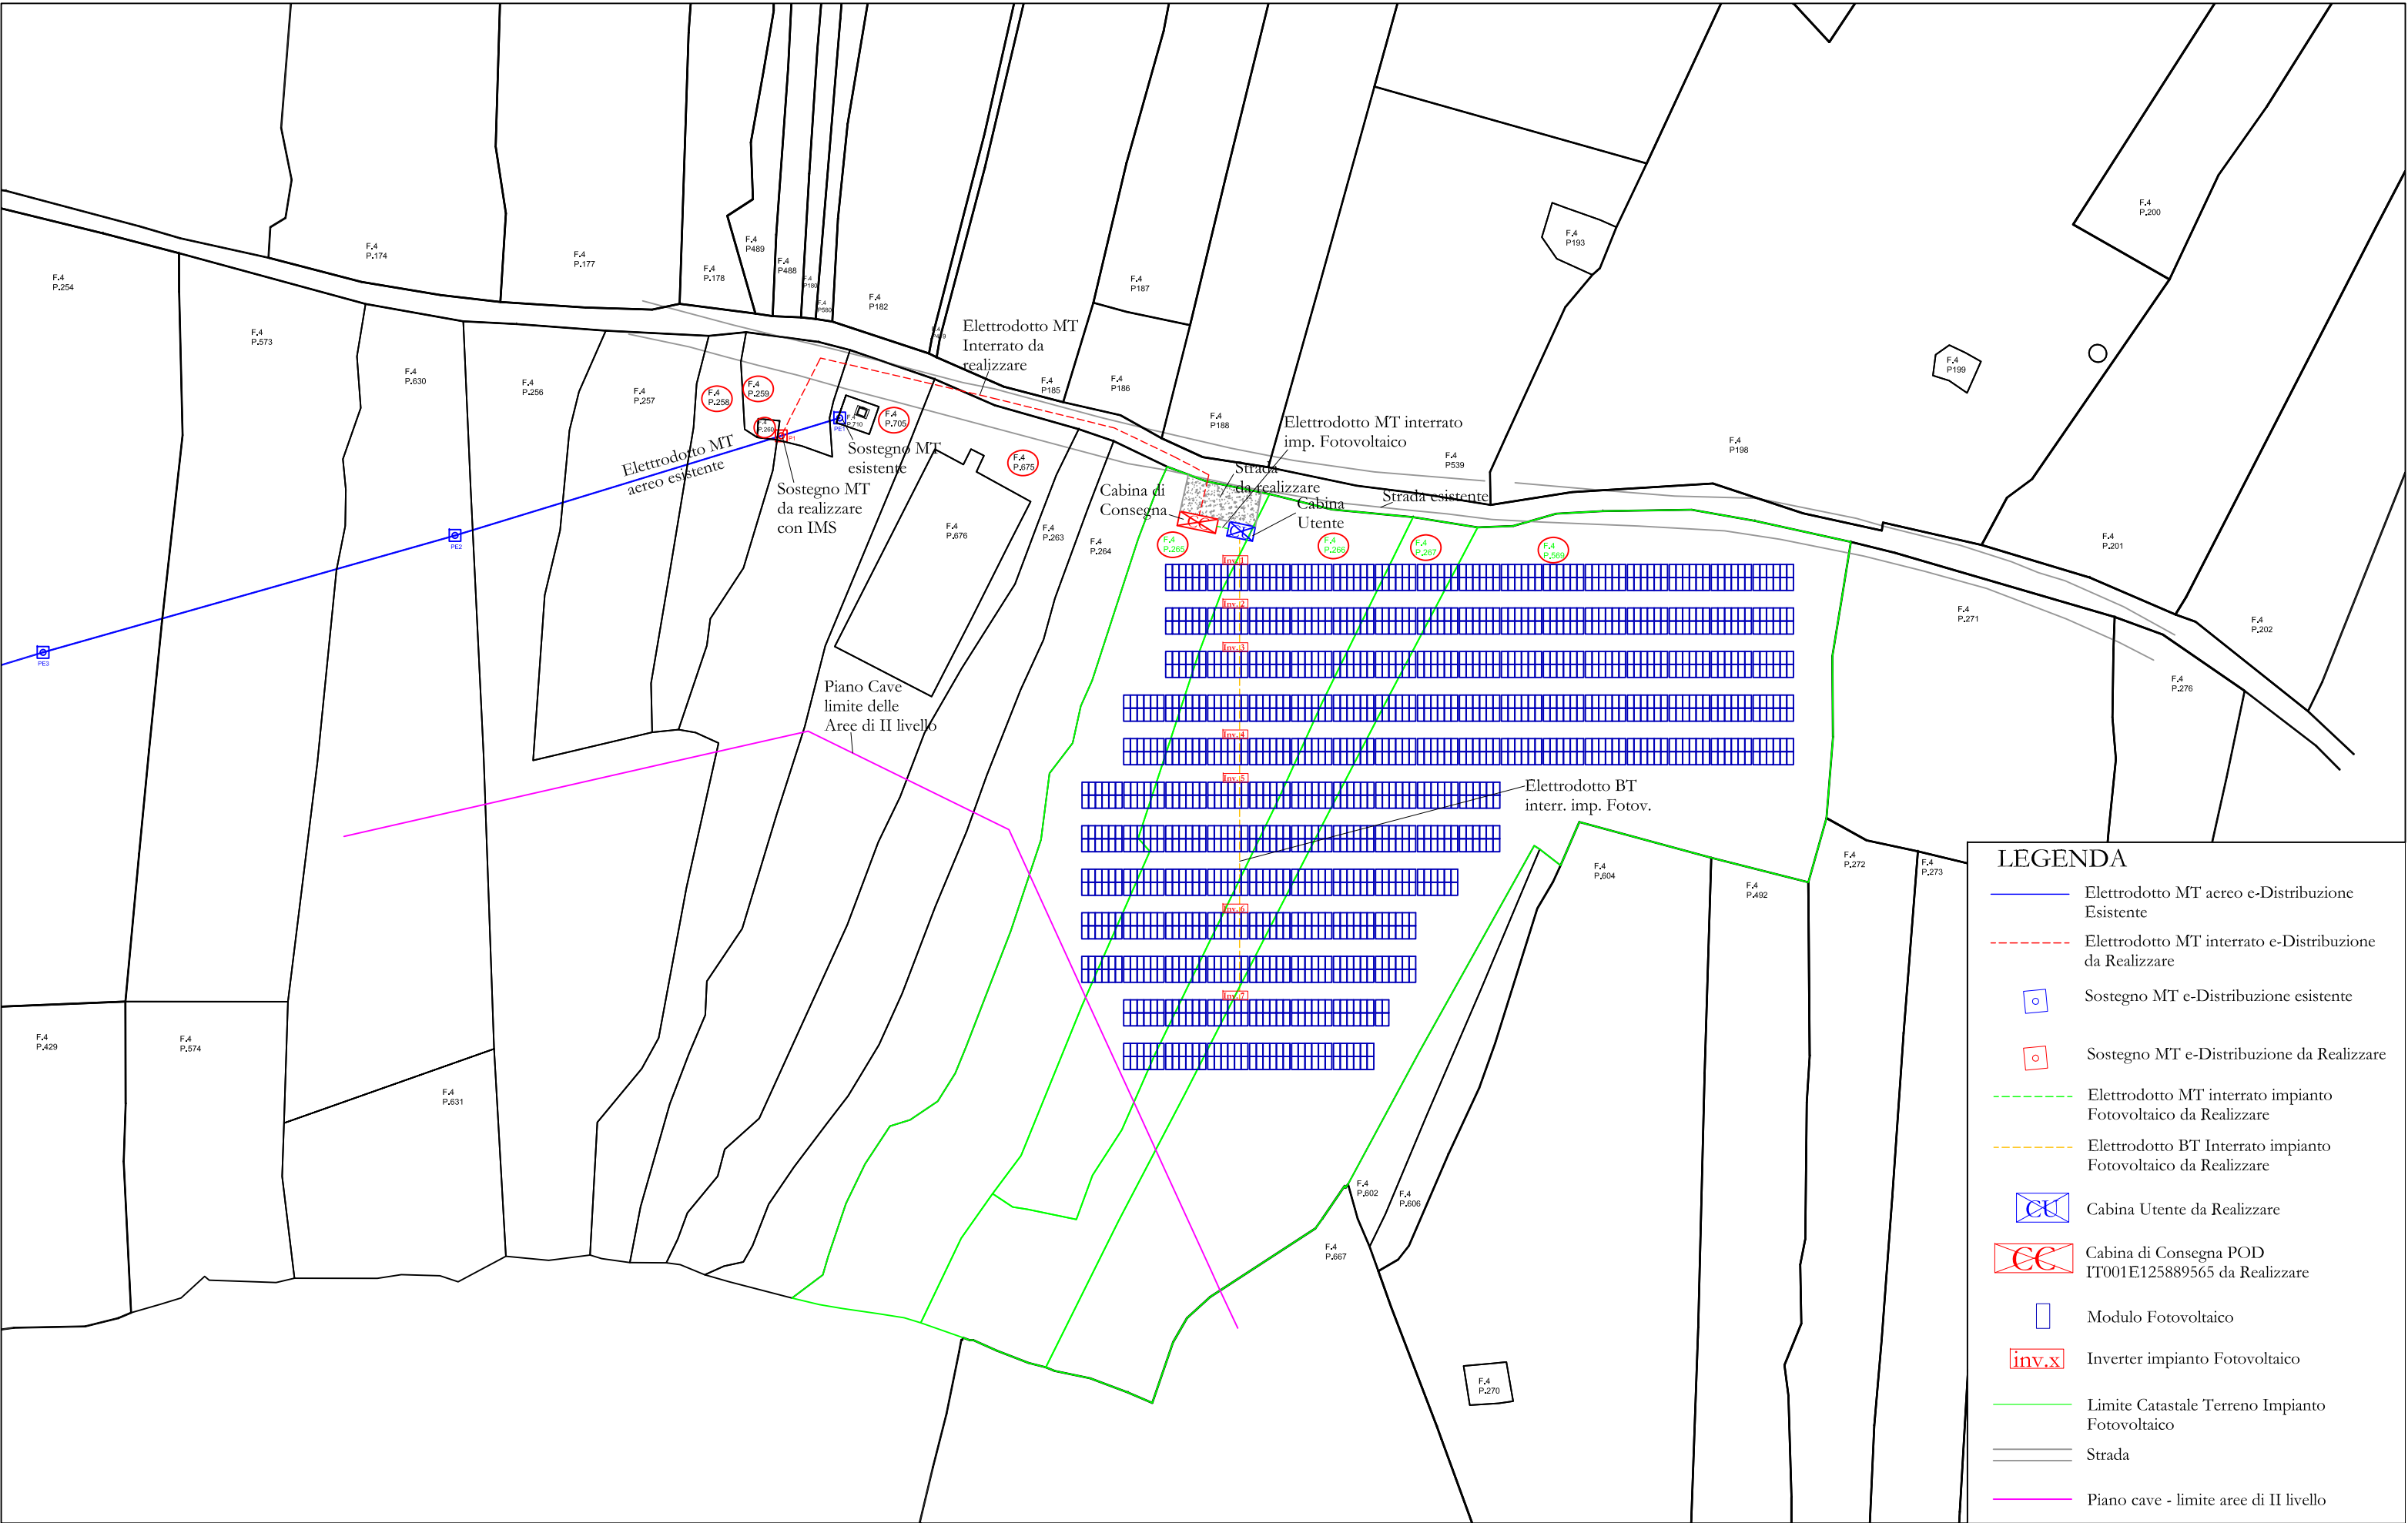


STATO DI PROGETTO
Scala 1:500

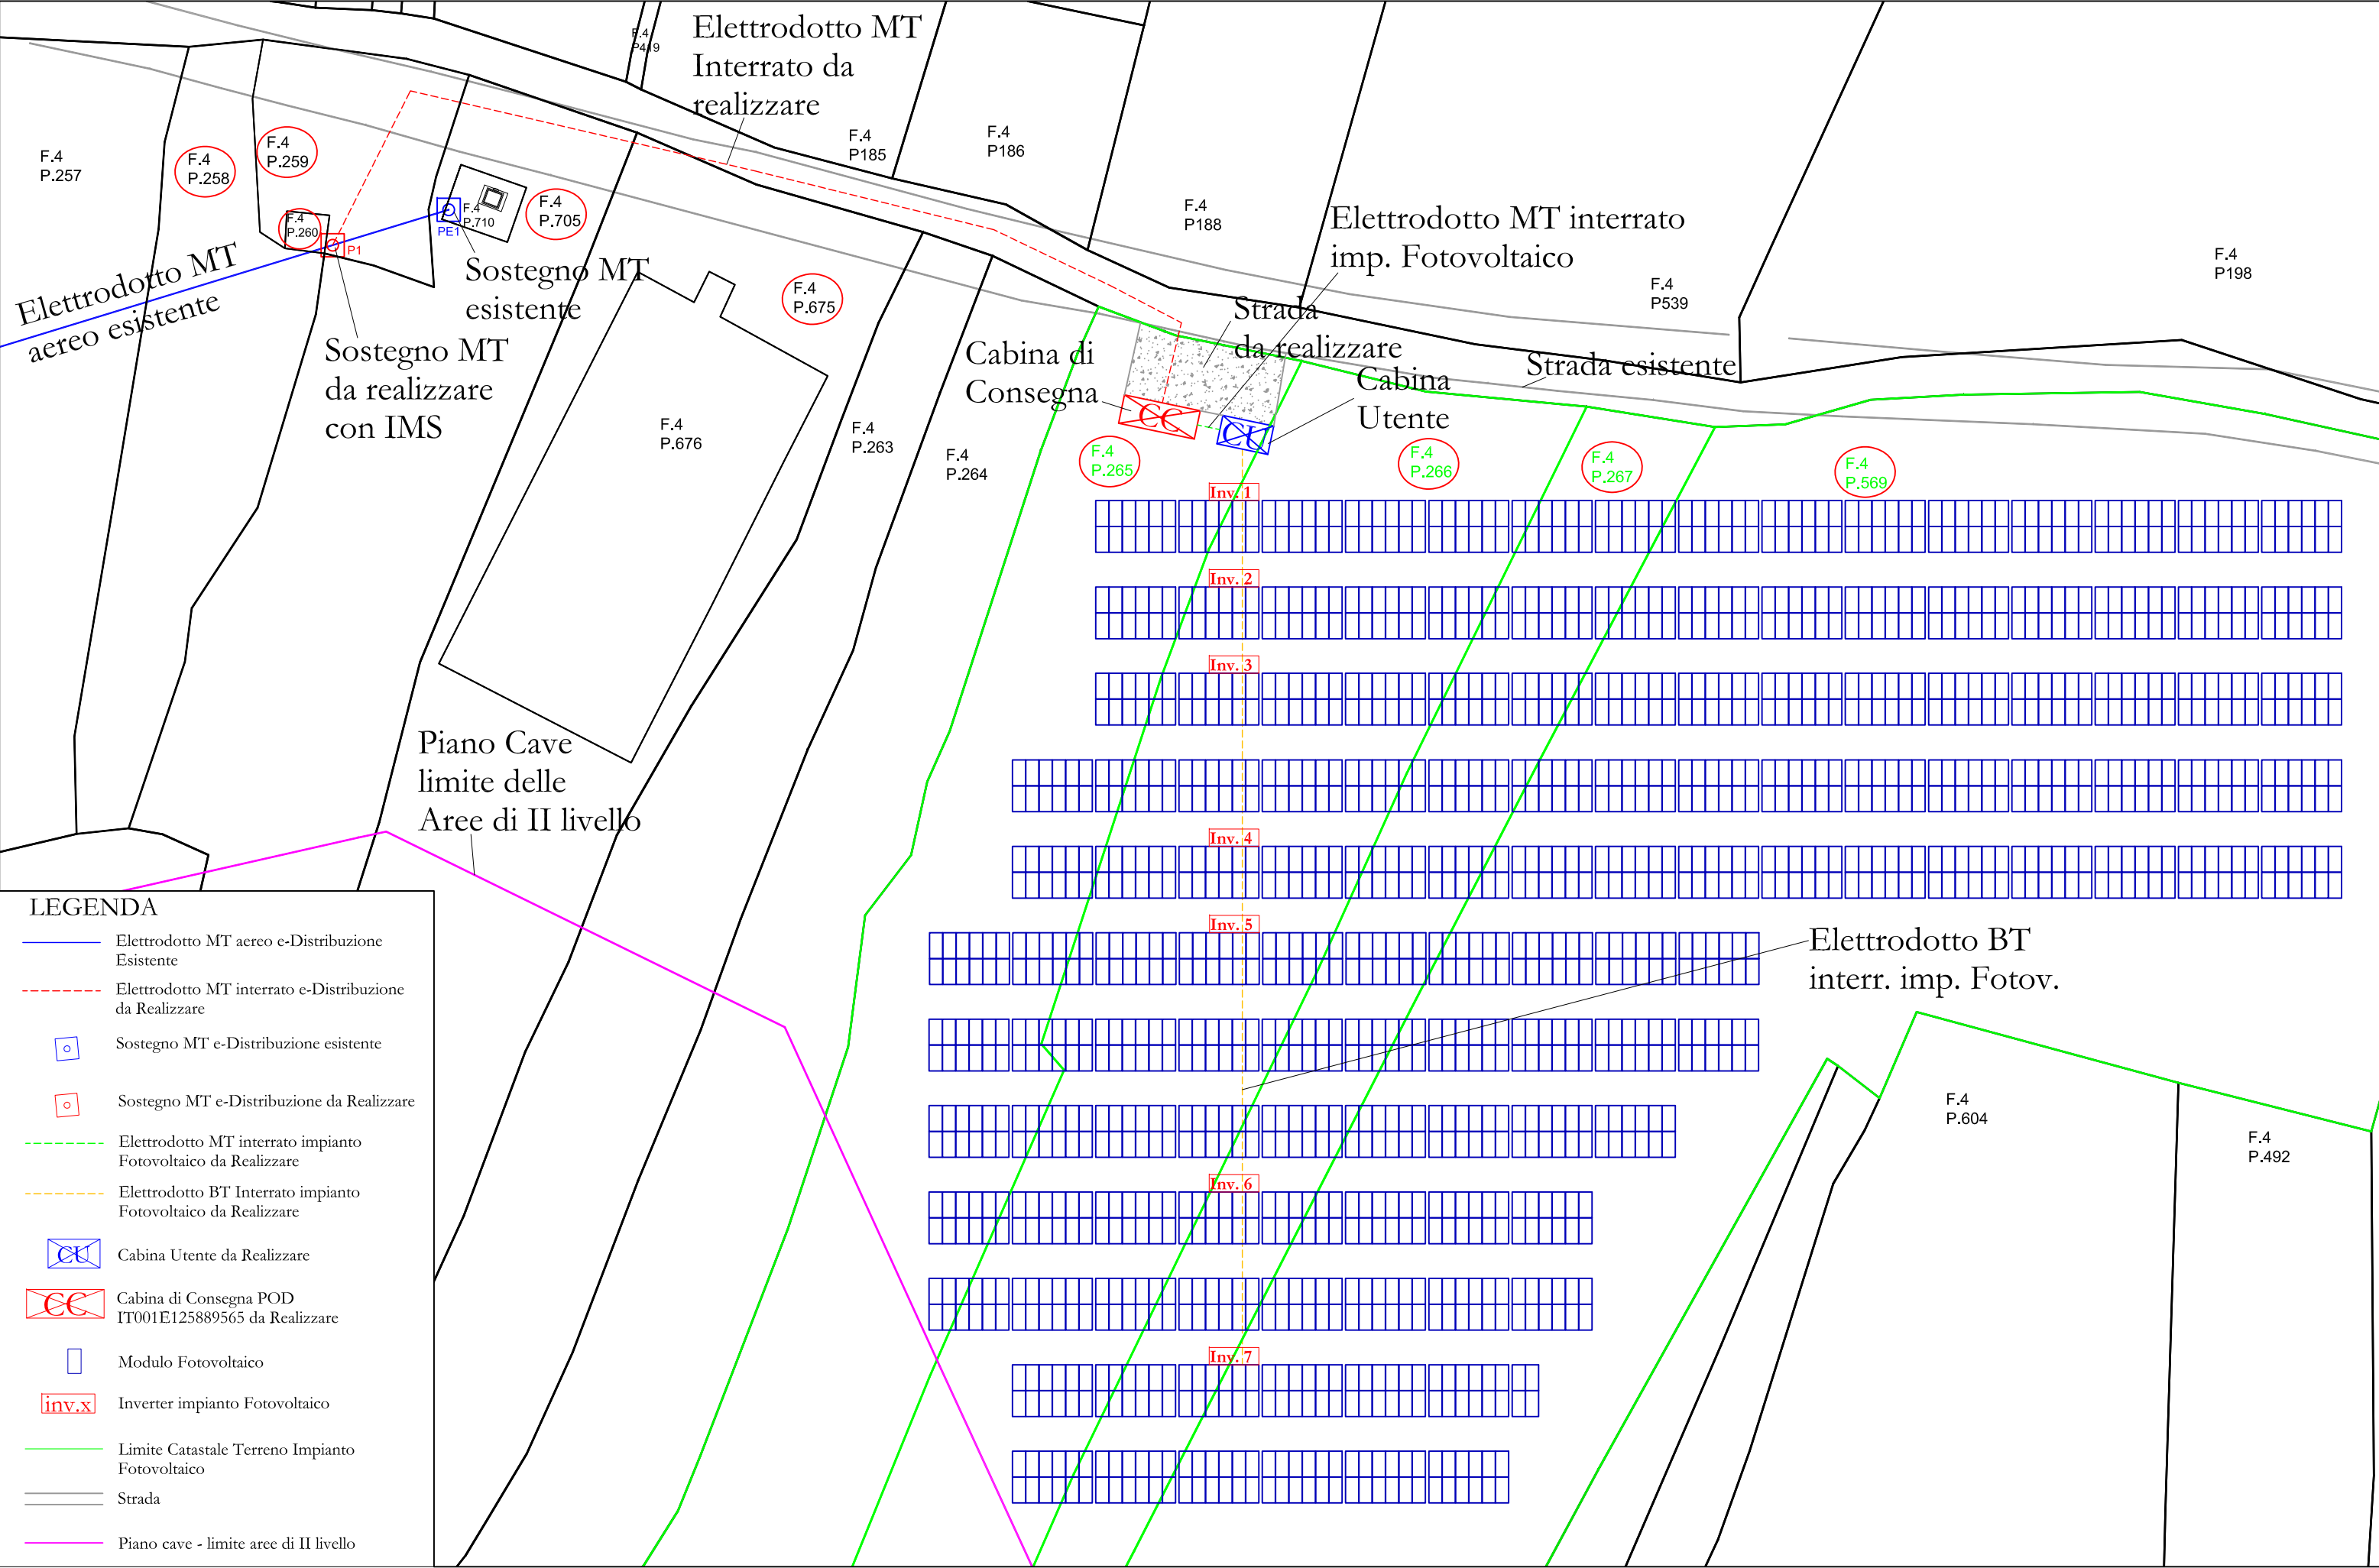


LEGENDA

- Elettrodotto MT aereo e-Distribuzione Esistente
- Elettrodotto MT interrato e-Distribuzione da Realizzare
- Sostegno MT e-Distribuzione esistente
- Sostegno MT e-Distribuzione da Realizzare
- Elettrodotto MT interrato impianto Fotovoltaico da Realizzare
- Elettrodotto BT Interrato impianto Fotovoltaico da Realizzare
- Cabina Utente da Realizzare
- Cabina di Consegna POD IT001E125889565 da Realizzare
- Modulo Fotovoltaico
- Inverter impianto Fotovoltaico
- Limite Catastale Terreno Impianto Fotovoltaico
- Strada
- Piano cave - limite aree di II livello


Impianto Fotovoltaico, Elettrodotti, Cabine, Opere di rete
Stato di progetto con interferenze
Scala. 1:1.000

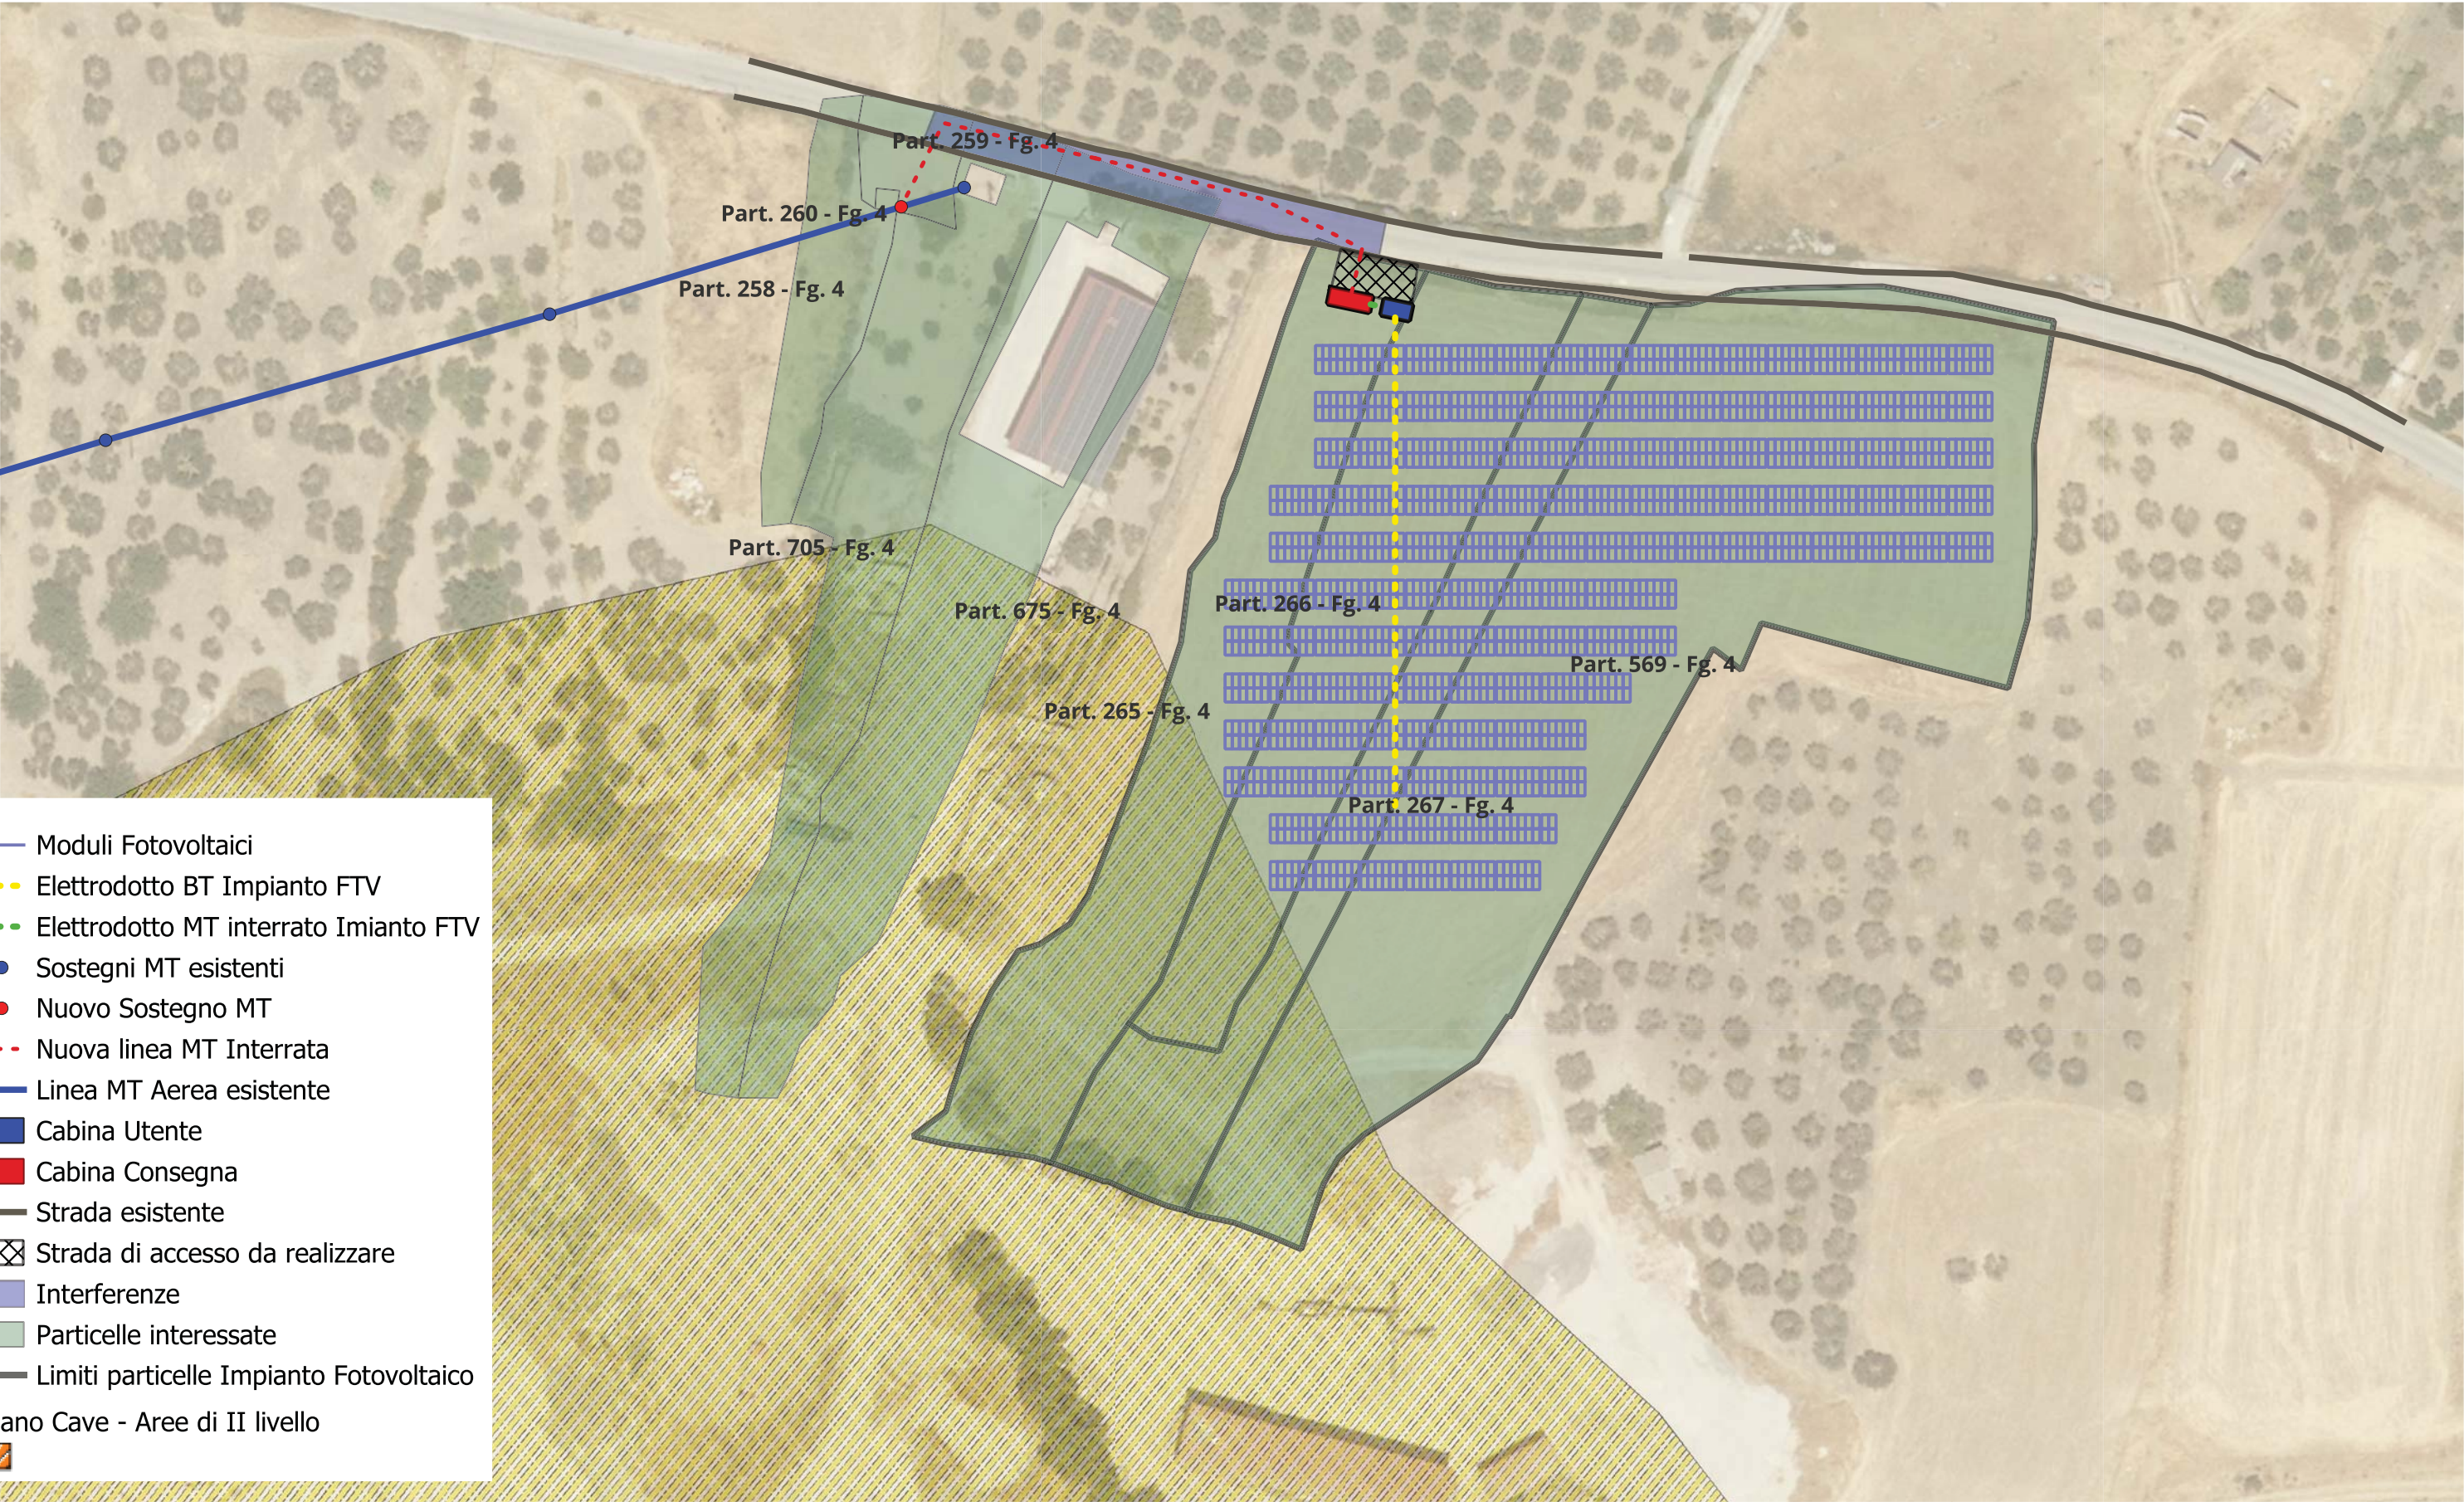

PARTICOLARE ACCESSO CABINE
Scala 1:100

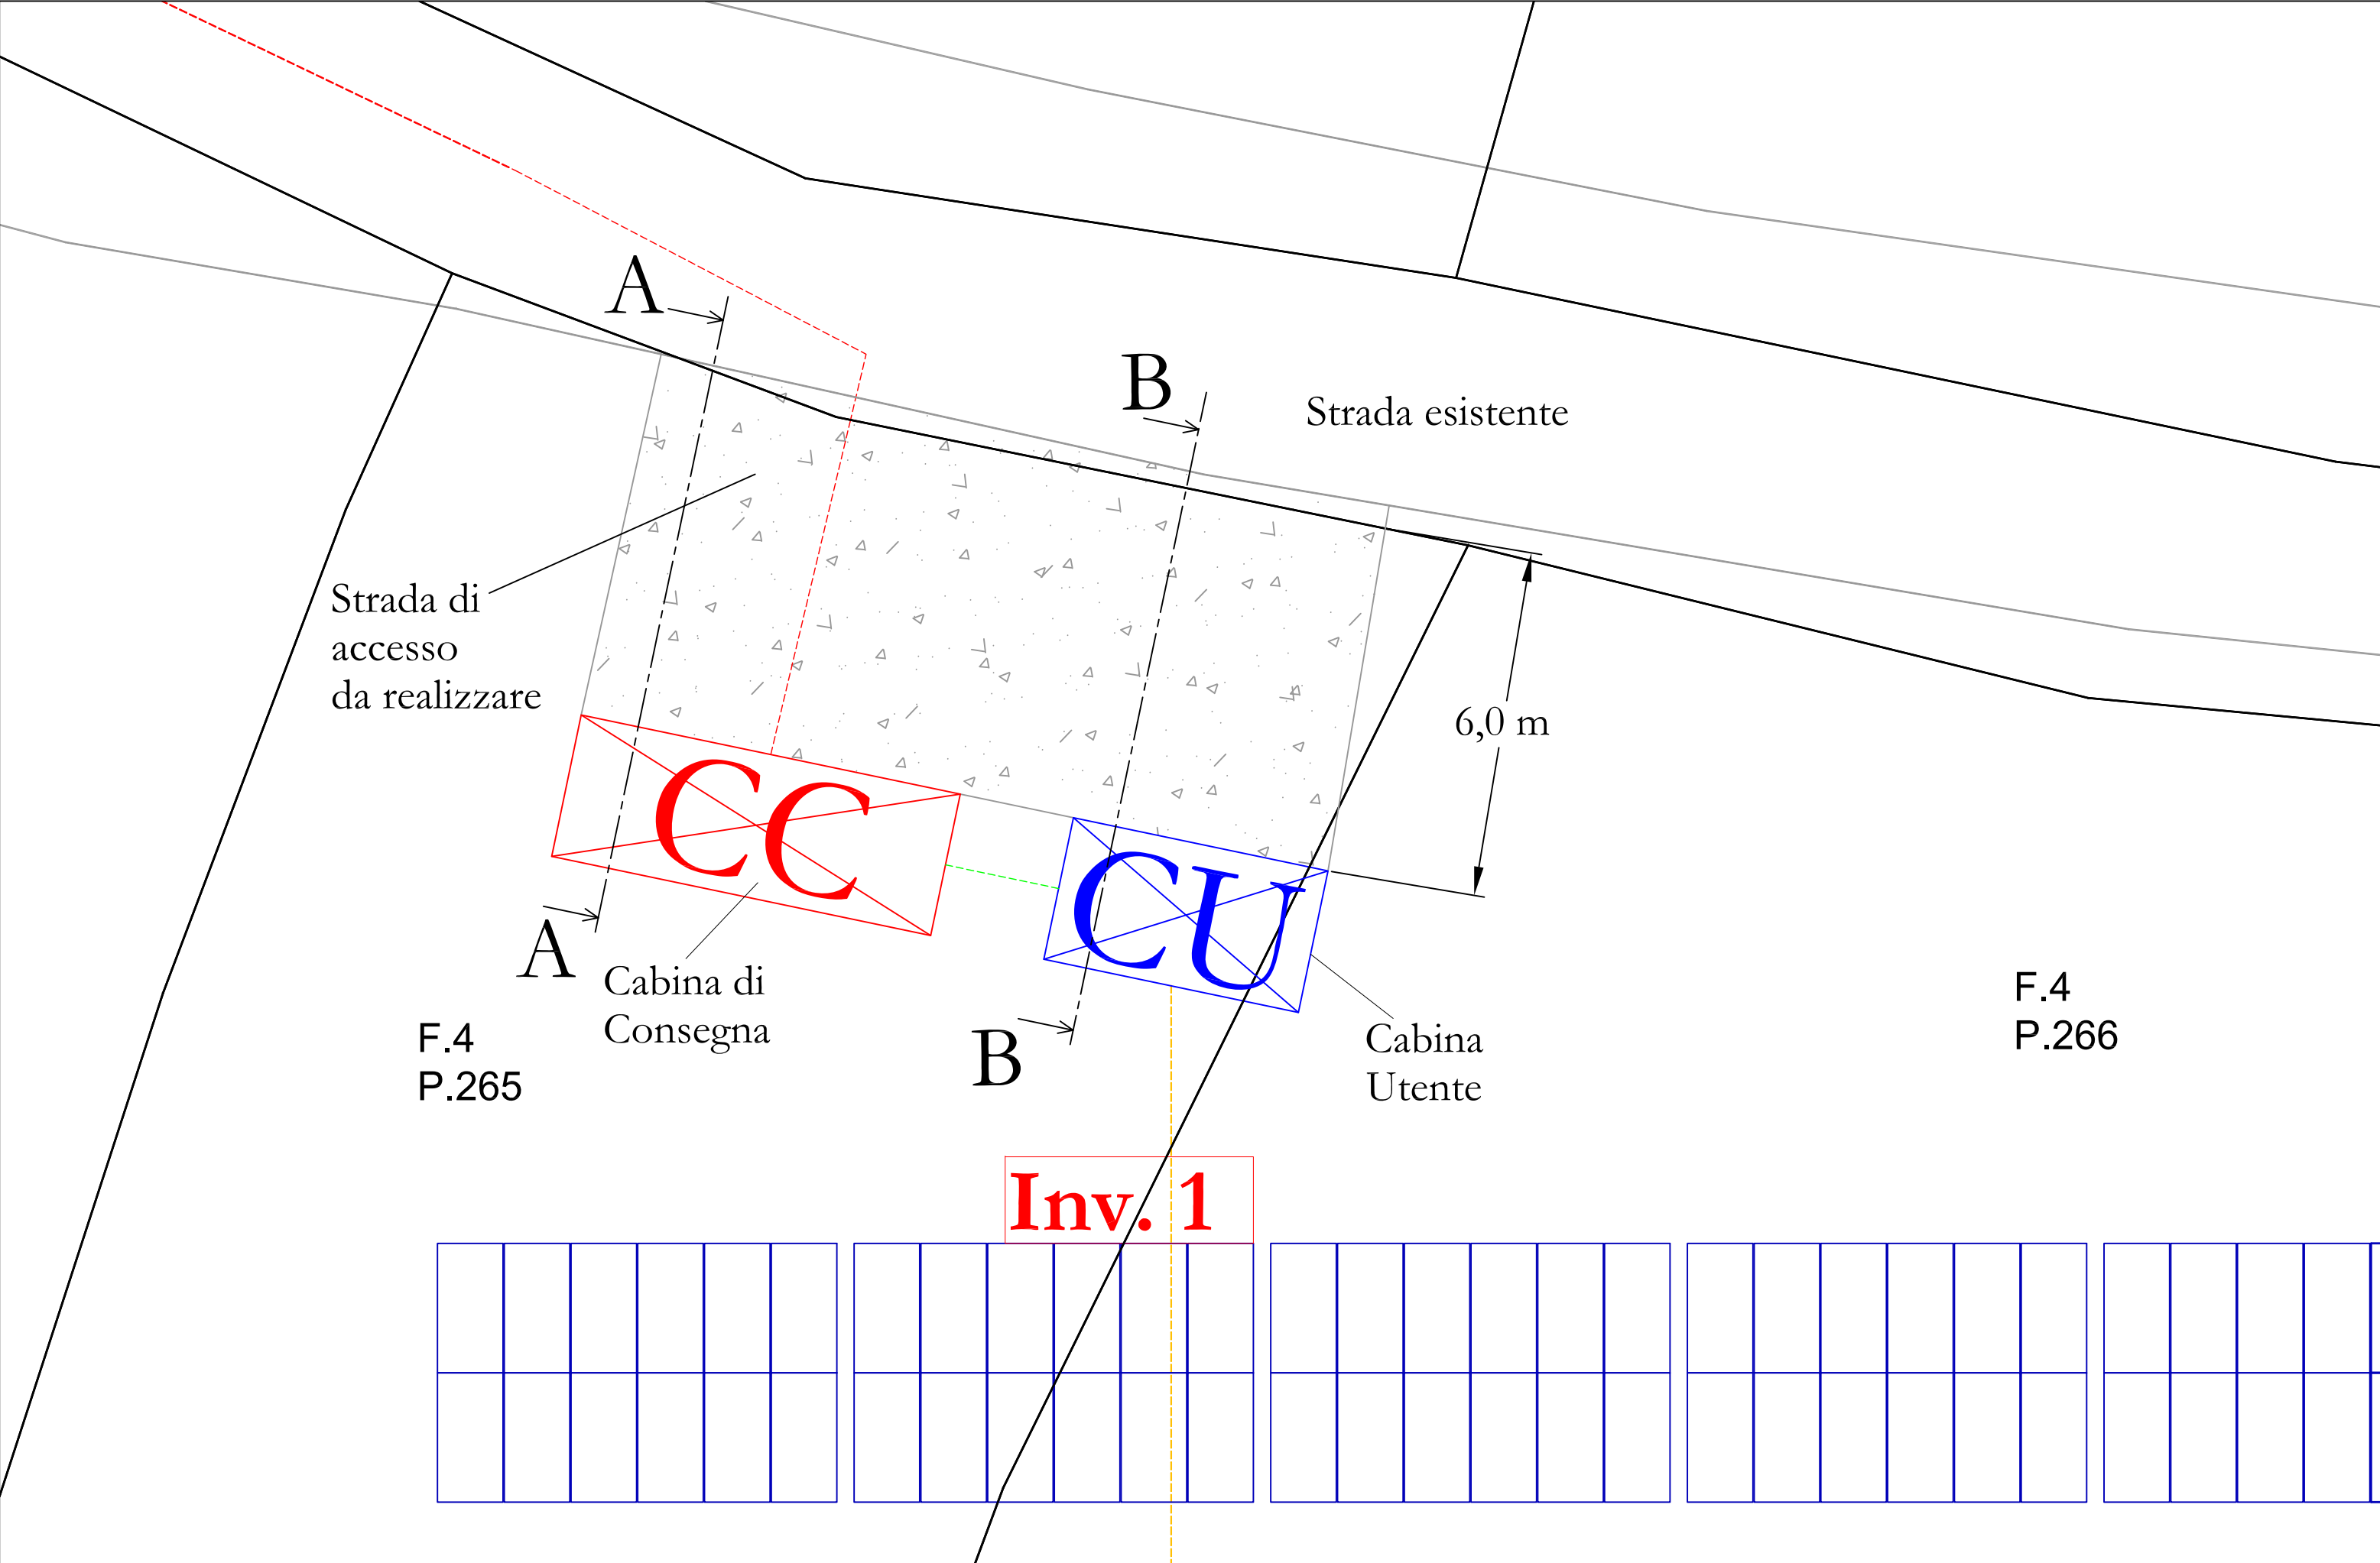

Sezione Cabina di Consegna Sez. A-A - Scala 1:100

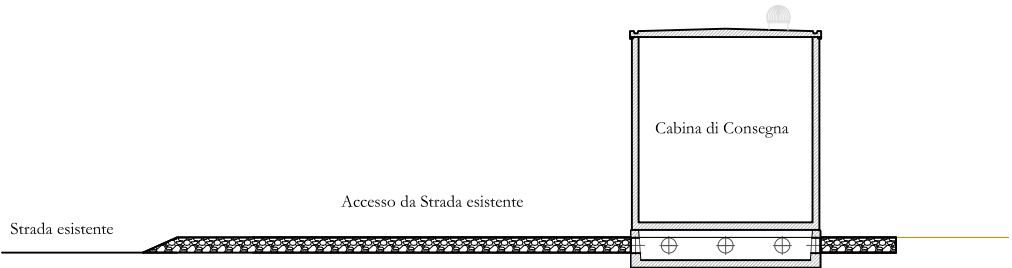

Sezione Cabina Utente Sez. B-B - Scala 1:100

