## IMPIANTO DI RETE PER LA CONNESSIONE 20 kV DELL'IMPIANTO DI PRODUZIONE POD: IT001E125889565

#### **UBICATO NEL COMUNE DI ACQUAVIVA PLATANI (CL)**

contrada Mistretta snc

Titolare Produttore: G.C. COSTRUZIONI S.R.L., C.F. e P. IVA 01815370851, sede legale a in via Ugo Foscolo snc - 93014 - Mussomeli (CL)

#### **PROGETTO DEFINITIVO**

# DOCUMENTAZIONE GENERALE PIANO PARTICELLARE

IDENTIFICAZIONE ELABORATO												
Livello prog.	Codice Rintracciabilita'	Tipo docum.	ım. N° elaborato N° foglio		Tot. fogli	NOME FILE	DATA	SCALA				
PD	481139094	4 01 ED.09 01		04	Piano Particellare	08.09.2025	N.A.					

#### **REVISIONI**

REV.	DATA	DESCRIZIONE	ESEGUITO	VERIFICATO	APPROVATO
00	08/09/2025	Prima emissione	Ing. Giacomo Carlisi	Ing. Giacomo Carlisi	Ing. Giacomo Carlisi

#### **PROGETTAZIONE:**



ENERGICA S.R.L. SOCIETA' DI INGEGNERIA C.da Niscima-Grotticelle snc 93100 - Caltanissetta Tel. 0934 1935052

E-mail: info@energicaweb.com

PROGETTISTA E	
DIDETTORE TECNICO	

GESTORE RETE ELETTRICA	RICHIEDENTE						
	G.C. COSTRUZIONI S.R.L.						

Progetto di proprietà di Energica Srl - tutelerà i propri diritti in sede civile e penale a termini di legge

#### Servitù di Elettrodotto


Riferimenti catastali		Soggetti					Dati Catasto Terreni							Servitù di elettrodotto					
Comune	Foglio	Part.	Sub	Nominativo	C.F.	Titolarità	Quota	Catasto	Qualità	Classe ha	are	ca Reddito	Reddito agrario	Partita/	Sostegni	Linea Aerea/	lunghezza	Fascia di	Sup.
								Terr./				dominicale		Porzione		Interrata	Linea	rispetto	Servitù
								Fabbricato									[m]	[m]	[mq]
Acquaviva	4	259		MESSINA CARMELA nata a	MSSCML42L58F830Q	Proprieta'	1/1	Catasto							Nuovo	Nuova linea MT	20,0	4,0	76,7
Platani				MUSSOMELI (CL) il 18/07/1942				Terreno	MANDORLETO	3 0	2	60 Euro: 1,01	Euro: 0,74	0007192	Sostegno P1	interrata			
Acquaviva	4	260		MESSINA CARMELA nata a	MSSCML42L58F830Q	Proprieta'	1/1								Parte	Nuova linea MT	0,0	4,0	3,7
Platani				MUSSOMELI (CL) il 18/07/1942				Catasto	AREA FAB DM	0	0	12			Fondaz.	interrata			
								Terreno	AREA FAB DIVI			13			nuovo				
															Sost. P1				
Acquaviva	4	705		CORBETTO CALOGERO nato a	CRBCGR73A03F830I	Proprieta'	1/1								Parte	Nuova linea MT	16,0	4,0	57,7
Platani				MUSSOMELI (CL) il 03/01/1973				Catasto	ULIVETO	2 0	0 21	1 60 Euro: 11,16	Euro: 7,25		Fondaz.	interrata			
								Terreno	OLIVETO		21				nuovo				
															Sost. P1				
Acquaviva	4	258		CORBETTO GIUSEPPE nato a SAN	CRBGPP74T15H792D	Proprieta'	1/1								Parte	Nuova linea MT	0,0	4,0	0,8
Platani				CATALDO (CL) il 15/12/1974				Catasto	MANDORLETO	3 0	, ,	CO F	Euro: 1,87		Fondaz.	interrata			
								Terreno	IVIANDORLETO		0	60 Euro: 2,56			nuovo				
															Sost. P1				
Acquaviva	4	675		CORBETTO CALOGERO nato a	CRBCGR73A03F830I	Proprieta'	1/4	Catasto	ULIVETO	2	2	42 Euro:1,77 (*)	Euro:1,15	Porz. AA		Nuova linea MT	5,8	4,0	15,5
Platani				MUSSOMELI (CL) il 03/01/1973				Terreno	OLIVETO	2	3	42 Luio.1,77 ( )	Lui 0.1,13	FUIZ. AA		interrata			
				CORBETTO GIUSEPPE nato a SAN	CRBGPP74T15H792D	Proprieta'	1/4												
				CATALDO (CL) il 15/12/1974					MANDORLETO	3	18	74 Euro:7,26 (*)	Euro:5,32	Porz. AB					
				MESSINA CARMELA nata a	MSSCML42L58F830Q	Proprieta'	2/4												
Acquaviva	4	265		MUSSOMELI (CL) il 18/07/1942 CORBETTO CALOGERO nato a	CRBCGR73A03F830I	Proprieta'	1/4	Catasto							+	Nuova linea MT	6,0	4,0	30,2
Acquaviva Platani	4	203		MUSSOMELI (CL) il 03/01/1973	CNDCGN/SAUSF6SUI	Proprieta	1/4	Catasto Terreno	SEMINATIVO	3 0	27	70 Euro: 7,87	Euro: 3,58			interrata	6,0	4,0	30,2
Fiataili				CORBETTO GIUSEPPE nato a SAN	CRBGPP74T15H792D	Proprieta'	1/4	Terreno								Cabina di consegna	1		39,2
				CATALDO (CL) il 15/12/1974	CRBGI17411311732B	Порпска	1/4									Cabina di consegna	•		33,2
				C															
				MESSINA CARMELA nata a	MSSCML42L58F830Q	Proprieta'	2/4	1								Accesso cabina di	6	6,7	42,2
				MUSSOMELI (CL) il 18/07/1942		- 1-	,									consegna		-,	'- <b> </b>

I redditi contraddistinti da (\*) indicano che il reddito dominicale è stato calcolato tenendo conto delle deduzioni

La linea elettrica MT interrata attraversa una strada Comunale del comune di Acquaviva Platani (CL) per una lunghezza di circa 46 m

### Servitù di elettrodotto

Scala. 1:1.000

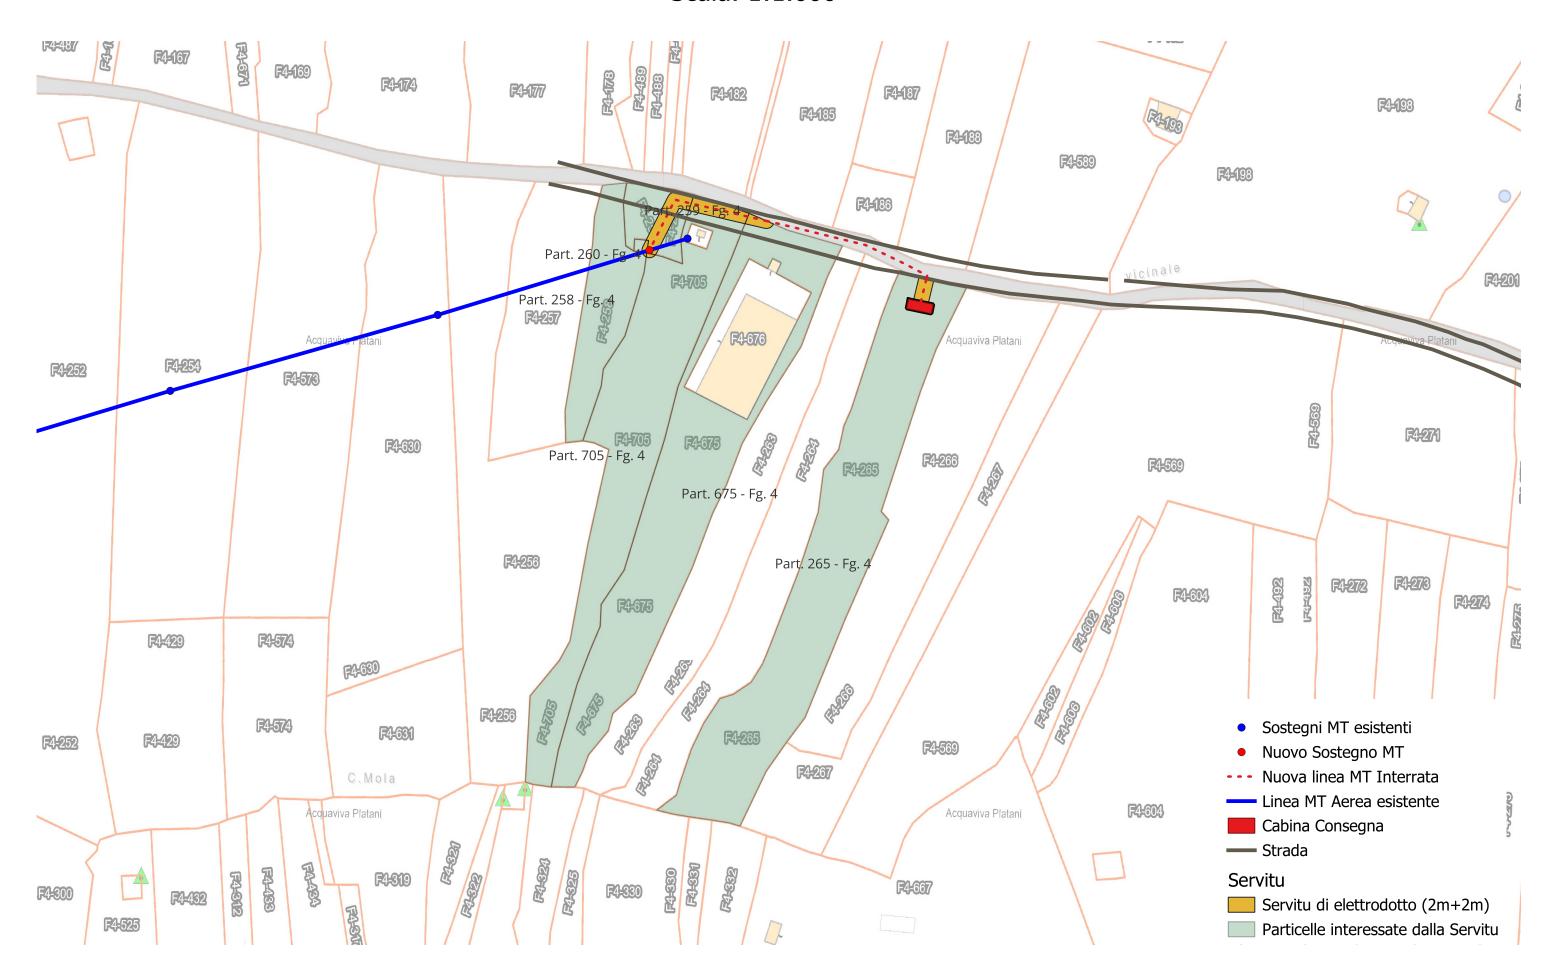

## Accesso Cabina di Consegna

Scala. 1:1.000

