

IMPIANTO DI RETE E OPERE DI RETE PER LA CONNESSIONE A 20 kV

DEGLI IMPIANTI DI PRODUZIONE "DAV UNIPERSONAL "

Ubicati nel Comune di Acquaviva Platani Contrada Zolfara.

PROGETTO DEFINITIVO AI SENSI DELLA L.R. 11 DEL 2022

PROGETTO OPERE DI RETE INQUADRAMENTO TERRITORIALE

IDENTIFICATIVO ELABORATO

Livello prog.	Codice Rintracciabilità	Tipo documento	N. elaborato	Tot. fogli	NOME FILE	DATA	FORMATO	SCALA
PD	488119269		02.01	05	ACQUAVIVA PLATANI_RT	30.09.2025	A3	1:25.000 1:10.000 1:2.000

REV.	DATA	DESCRIZIONE	ESEGUITO	VERIFICATO	APPROVATO
01	30/09/2025	Inquadramento Territoriale			Ing. Tumbarello Giovanni
					Arch. Filippo Miccichè



Sede Operativa
Via J. F. Kennedy n°48
91026 Mazara del Vallo (TP)
Sede Legale
Piazza del Popolo n°18
00187 Roma (RM)

Contatti
P. IVA 02540650815
Tel: 0923 944131
Email: info@a29srl.it
PEC: a29@pec.a29srl.it
www.a29srl.it

PROGETTISTA:

Ing. Tumbarello Giovanni

ISCRITTO ALL'ORDINE DEGLI INGEGNERI DELLA
PROVINCIA DI CALTANISSETTA N. 846

Arch. Miccichè Filippo

ISCRITTO ALL'ORDINE DEGLI ARCHITETTI DELLA
PROVINCIA DI AGRIGENTO N. 368


GESTORE RETE ELETTRICA
e-distribuzione

DAV UNIPERSONAL
via SIDNEY SONNINO 152,
09100 CAGLIARI (CA)
P. IVA 02073810851
LEGALE RAPPRESENTANTE:
Tuzzeo Daniel


Il Responsabile

Il Responsabile


Corografia IGM *tavoletta 271_IV_NO - Acquavivaplatani - scala 1:25.000*

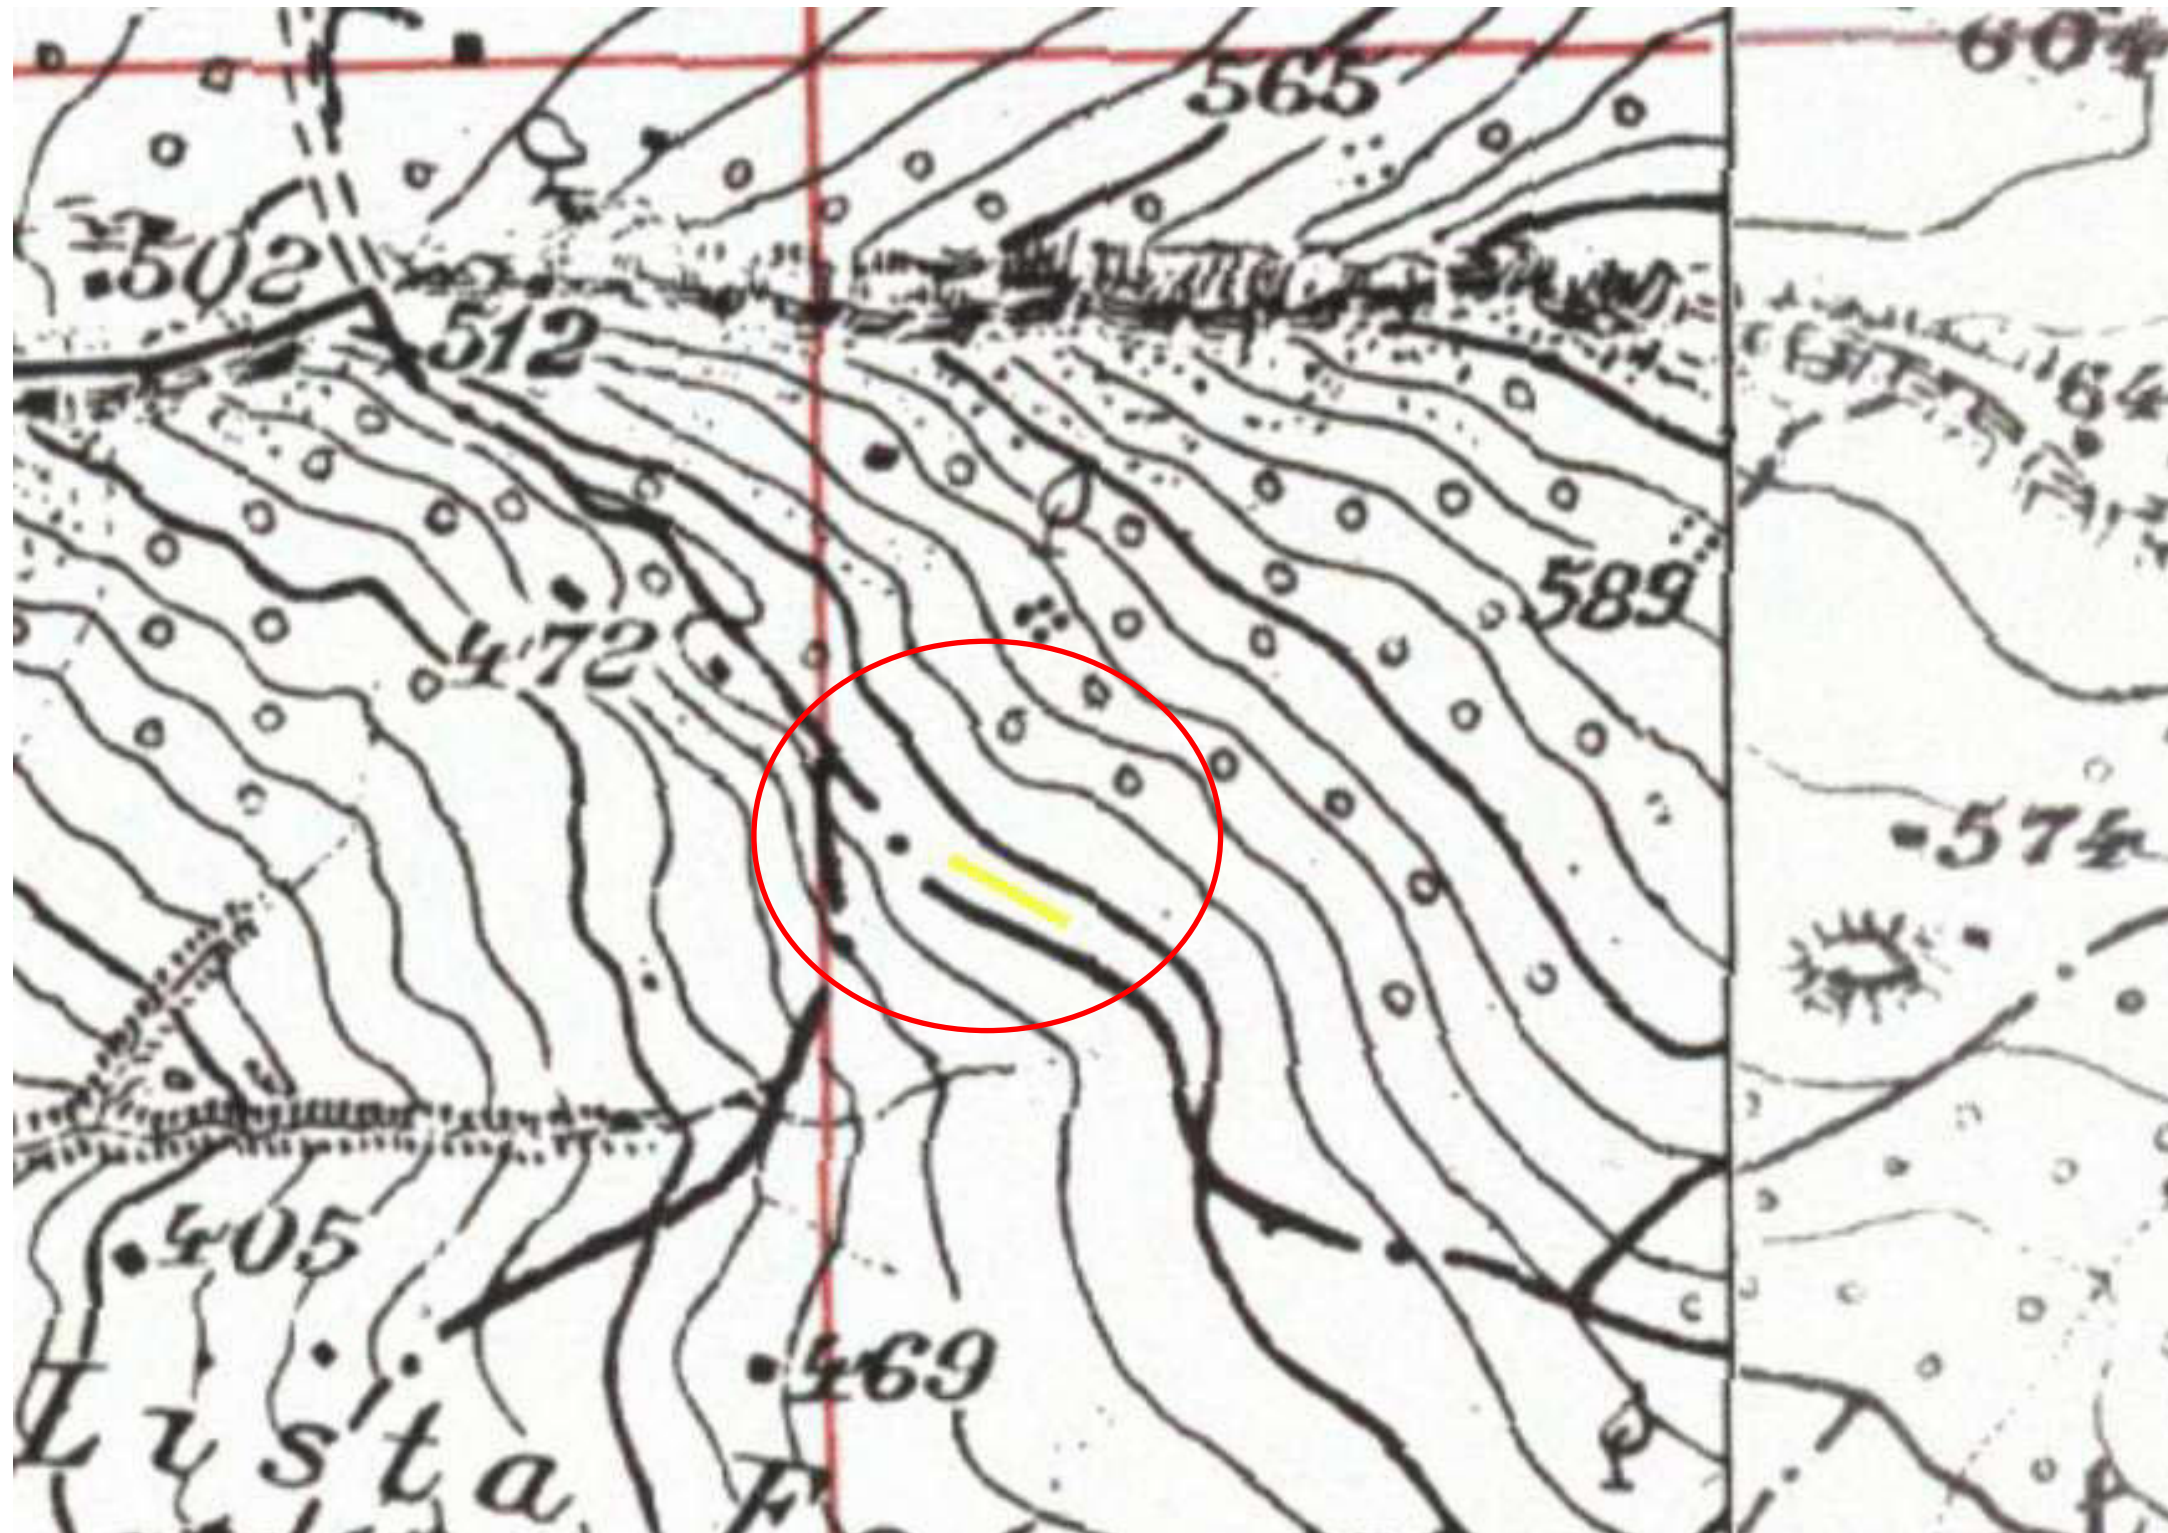

Estratto CTR *Tavoletta 622080 Caltanissetta - scala 1:10.000*

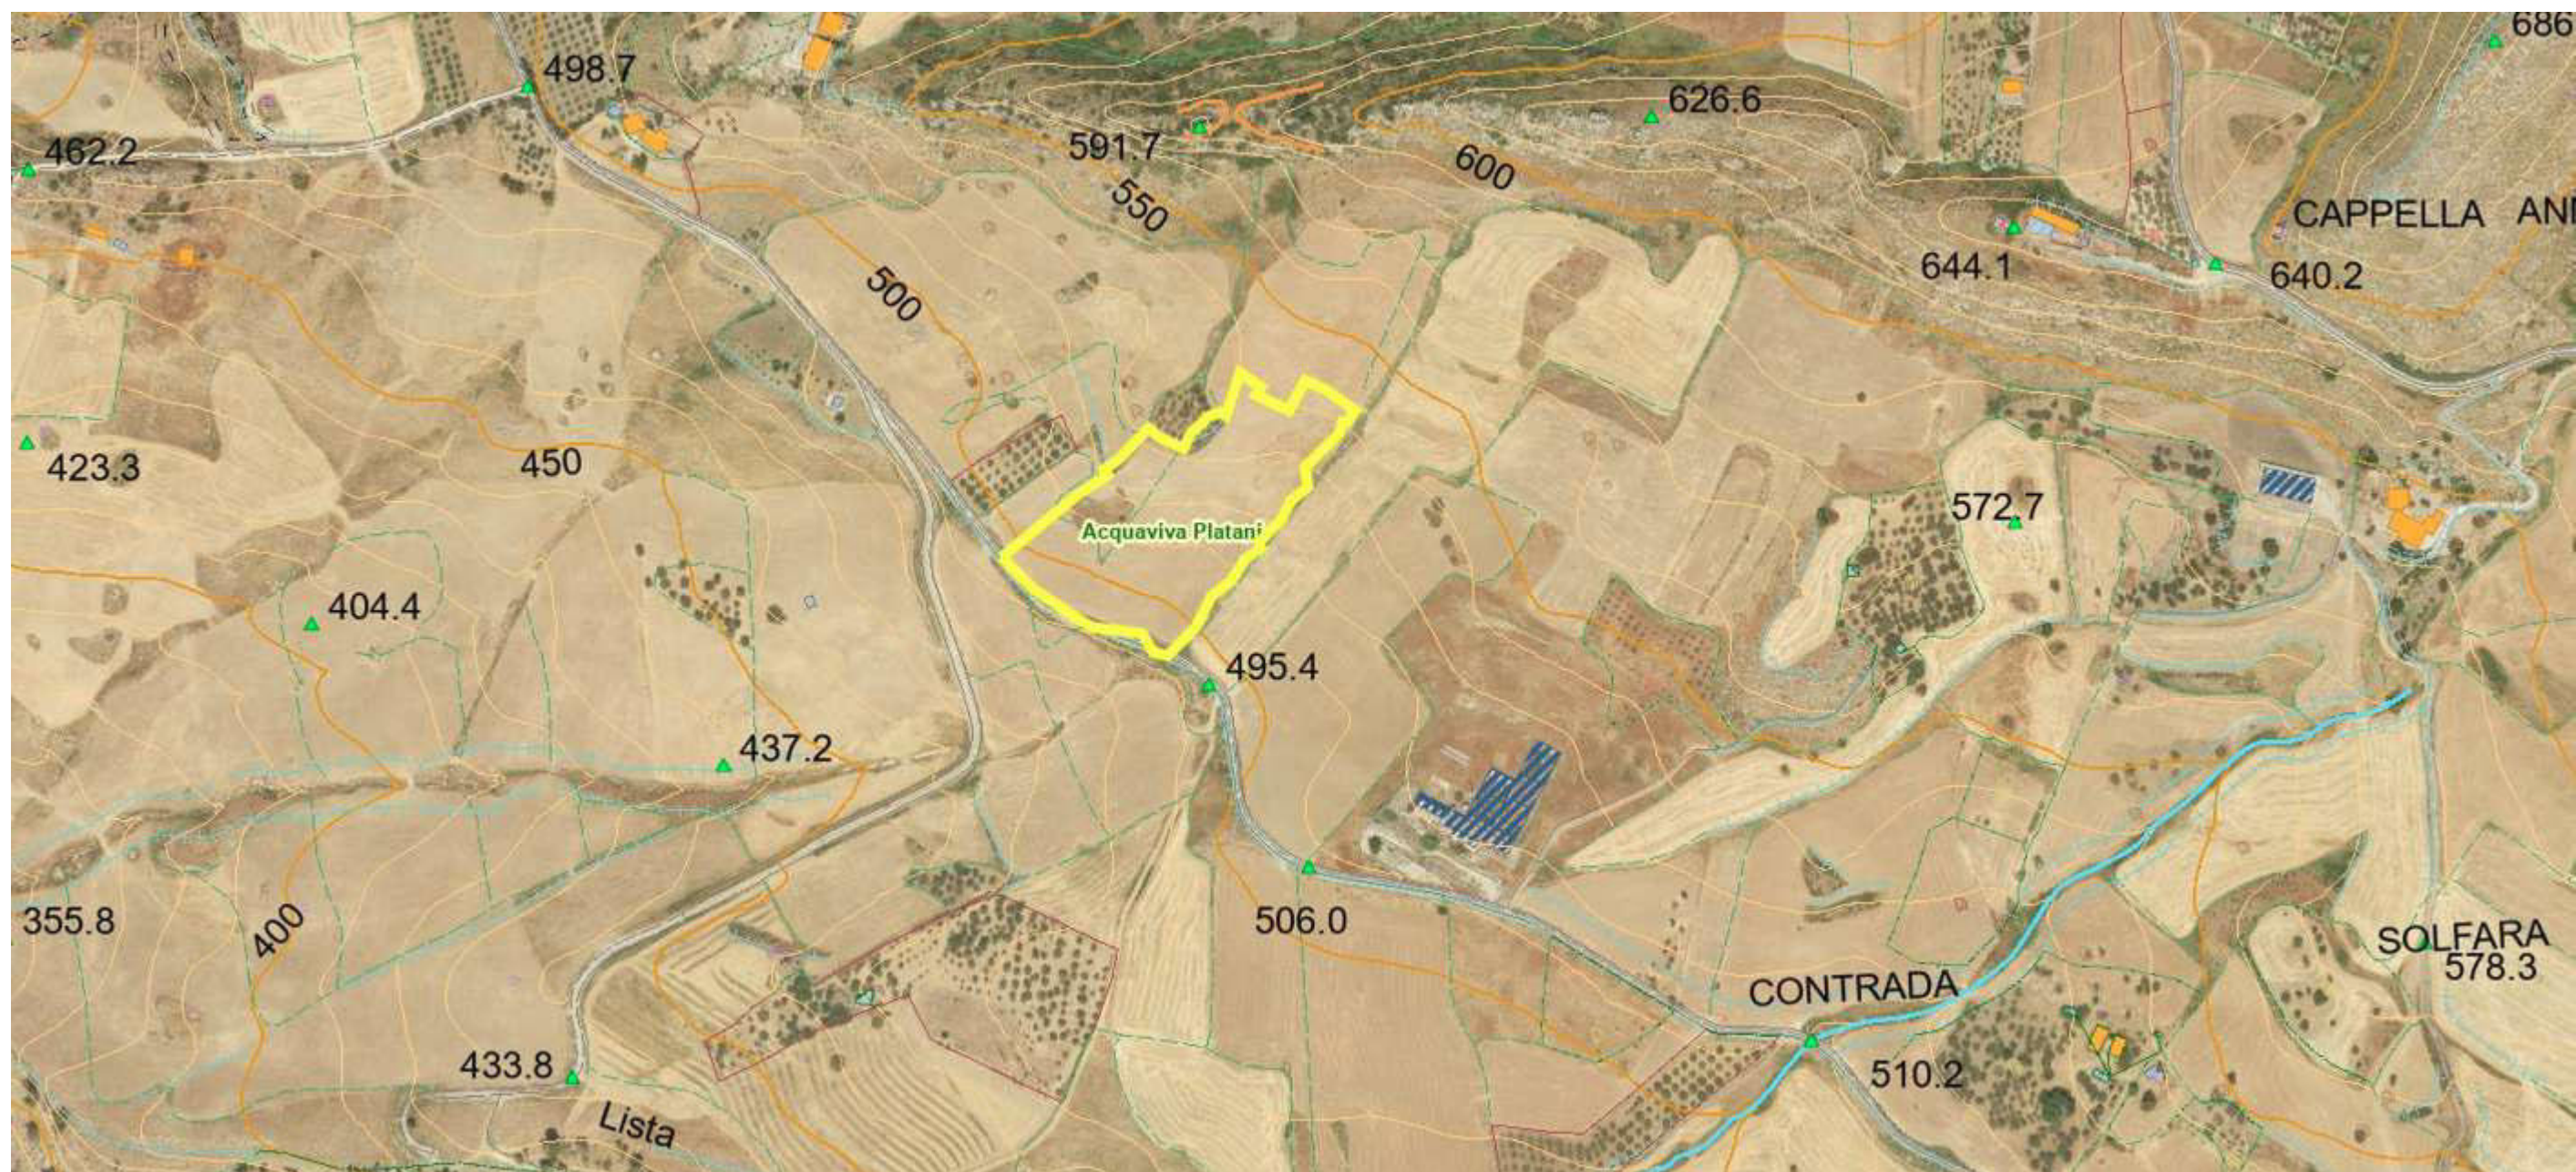

Estratto di Mappa 17 - Acquavivaplatani (CL) - scala 1:2.000

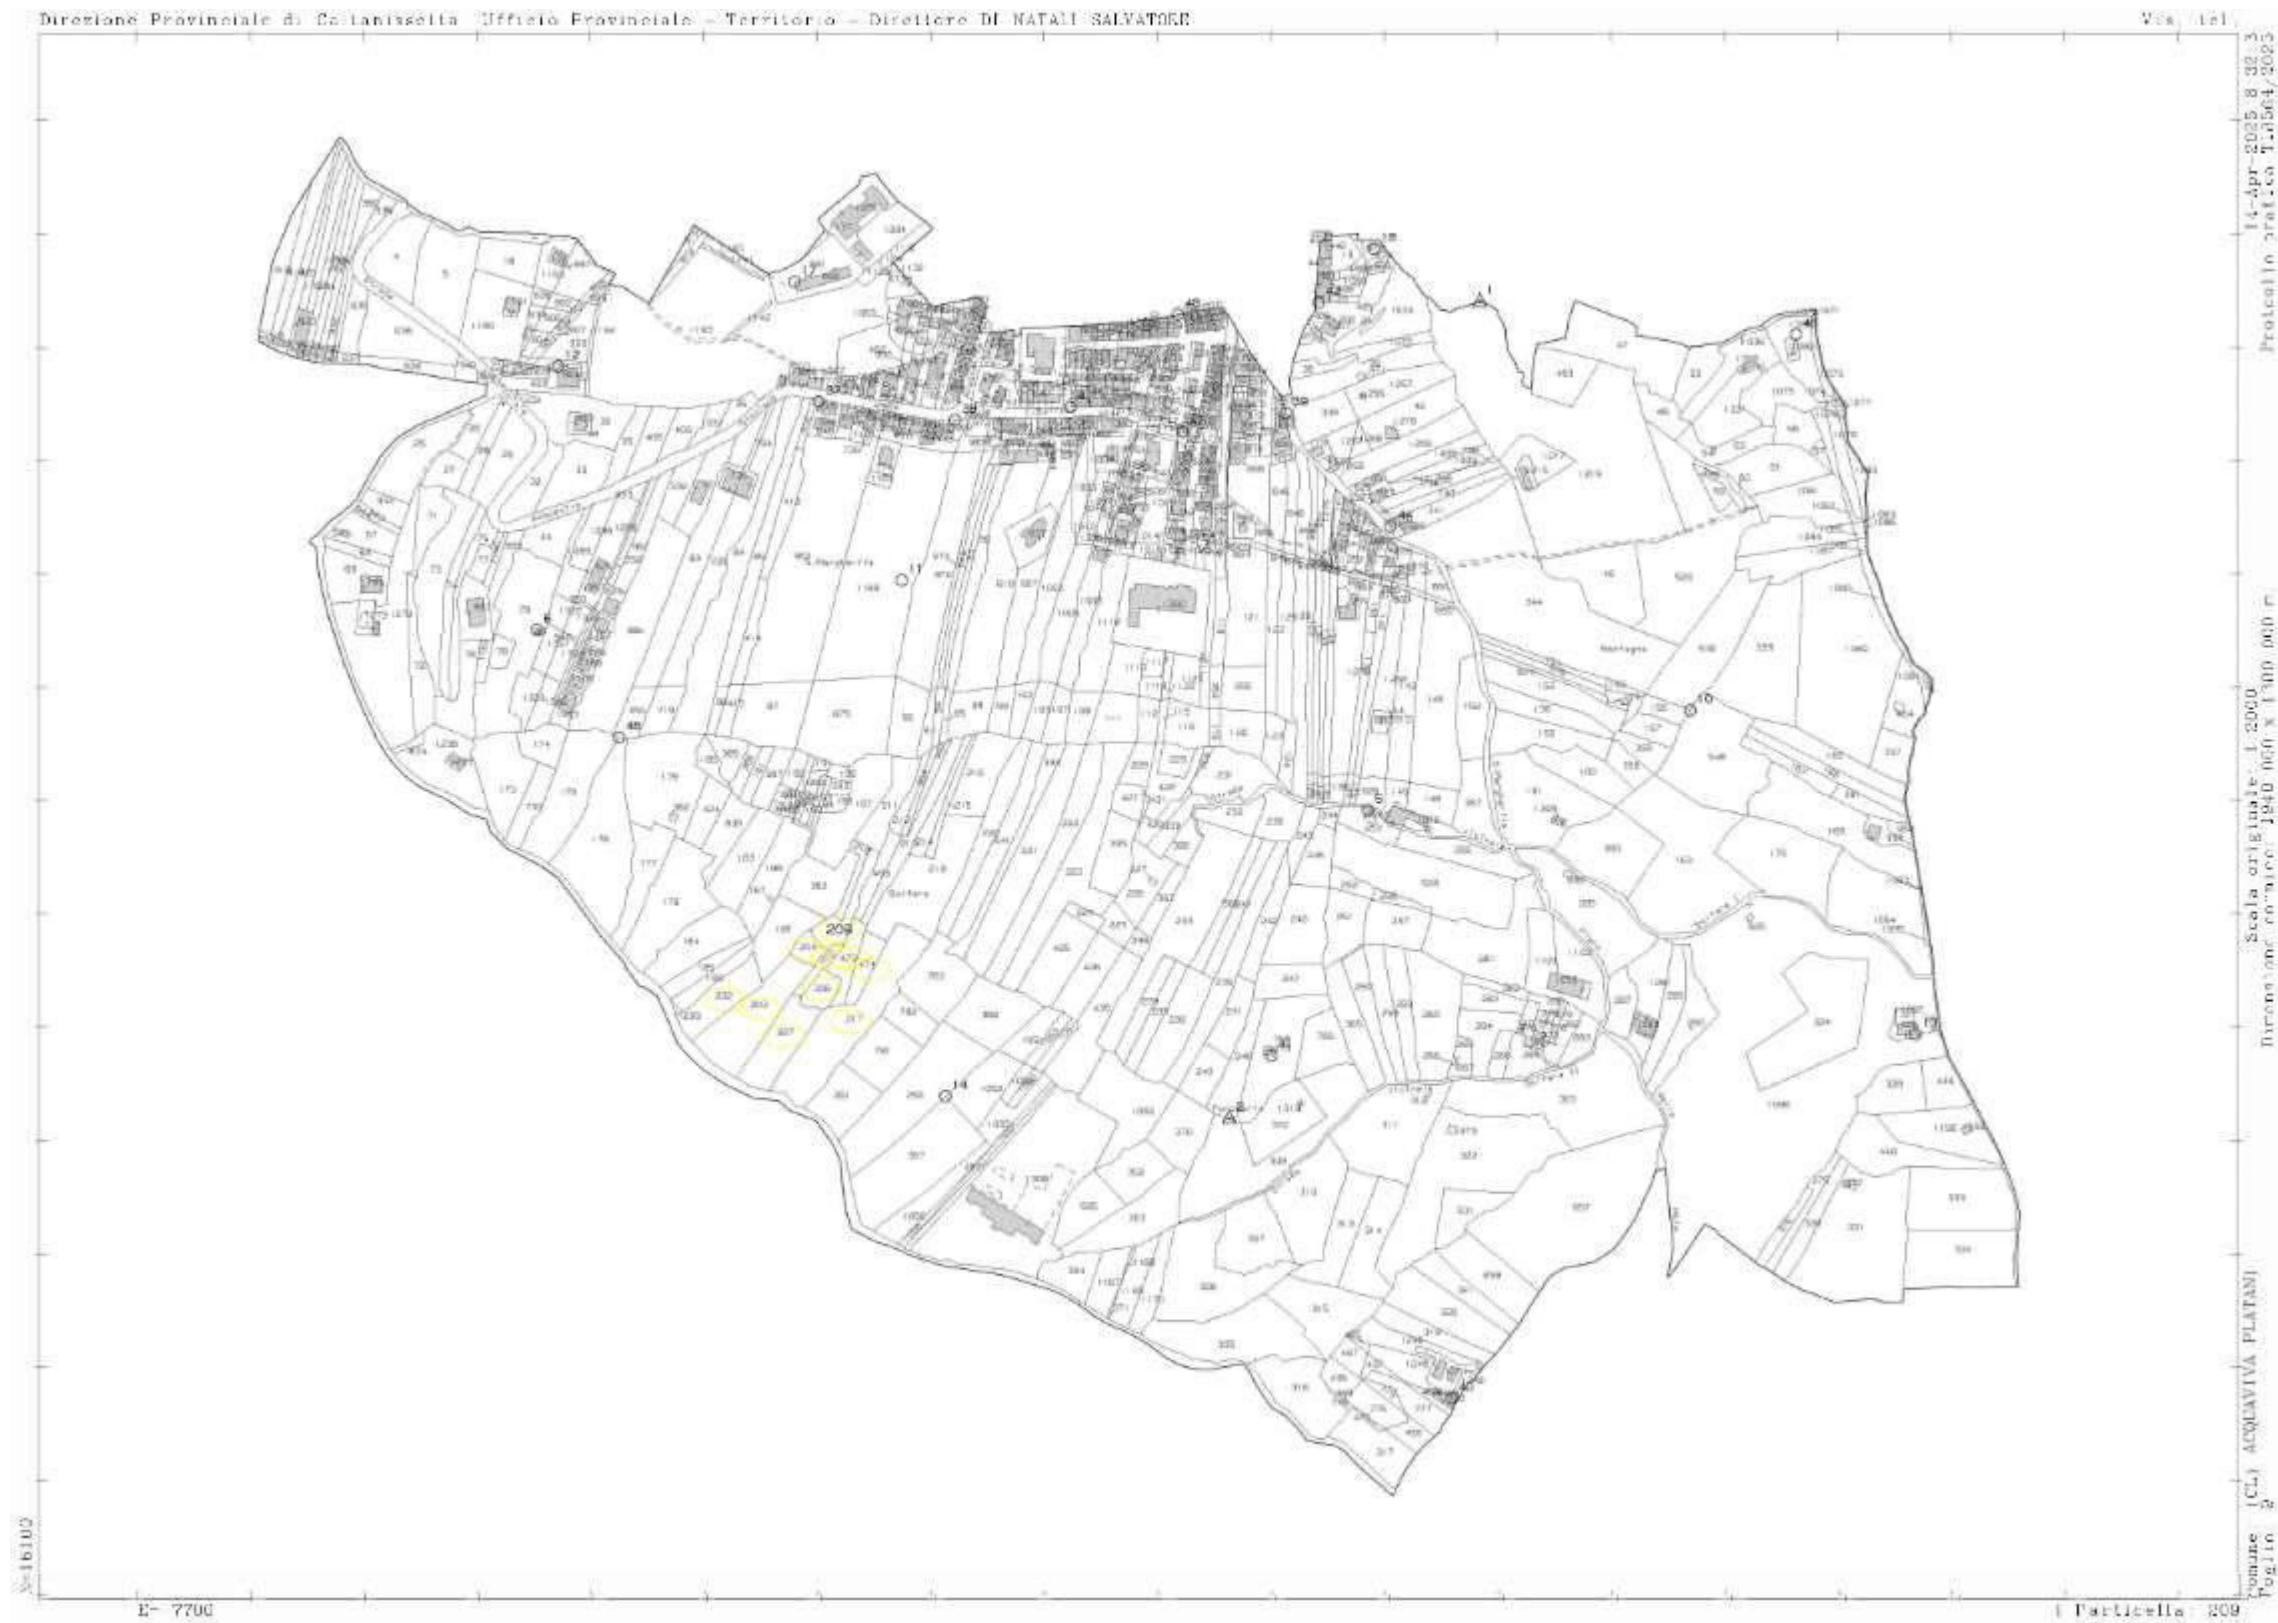

Inquadramento su Ortofoto con sovrapposto Catastale - *scala 1:2.000*



Stralcio Piano Regolatore - scala 1:4.000

