

IMPIANTO DI RETE PER LA CONNESSIONE 20 kV DELL'IMPIANTO DI PRODUZIONE POD: IT001E125889565

UBICATO NEL COMUNE DI ACQUAVIVA PLATANI (CL)
contrada Mistretta snc

Titolare Produttore: G.C. COSTRUZIONI S.R.L., C.F. e P. IVA 01815370851, sede legale a in via Ugo Foscolo snc - 93014 - Mussomeli (CL)

PROGETTO DEFINITIVO

DOCUMENTAZIONE GENERALE

CABINA DI CONSEGNA E CABINA UTENTE

IDENTIFICAZIONE ELABORATO

Livello prog.	Codice Rintracciabilit�	Tipo docum.	N� elaborato	N� foglio	Tot. fogli	NOME FILE	DATA	SCALA
PD	481139094	01	ED.04	01	06	Cabine	08.09.2025	VARIE

REVISIONI

REV.	DATA	DESCRIZIONE	ESEGUITO	VERIFICATO	APPROVATO
00	08/09/2025	Prima emilstone	Ing. Giacomo Carlisi	Ing. Giacomo Carlisi	Ing. Giacomo Carlisi

PROGETTAZIONE:



ENERGICA S.R.L. SOCIETA' DI INGEGNERIA
C.da Niscima-Grotticelle snc
93100 - Caltanissetta
Tel. 0934 1935052
E-mail: info@energicaweb.com

PROGETTISTA
DIRETTORE TECNICO

GESTORE RETE ELETTRICA


RICHIEDENTE

G.C. COSTRUZIONI S.R.L.


Cabina di Consegna DG 2061/7

Scala 1:25


VISTA LATO SINISTRO

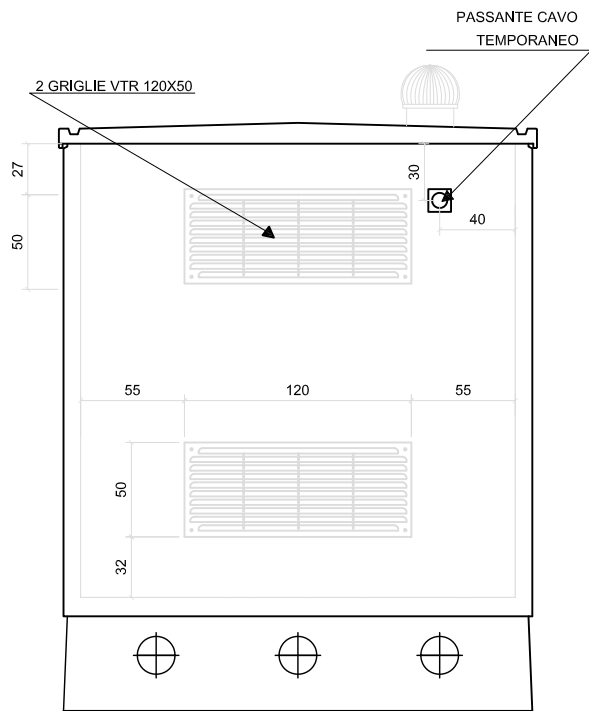


VISTA LATO FRONTALE

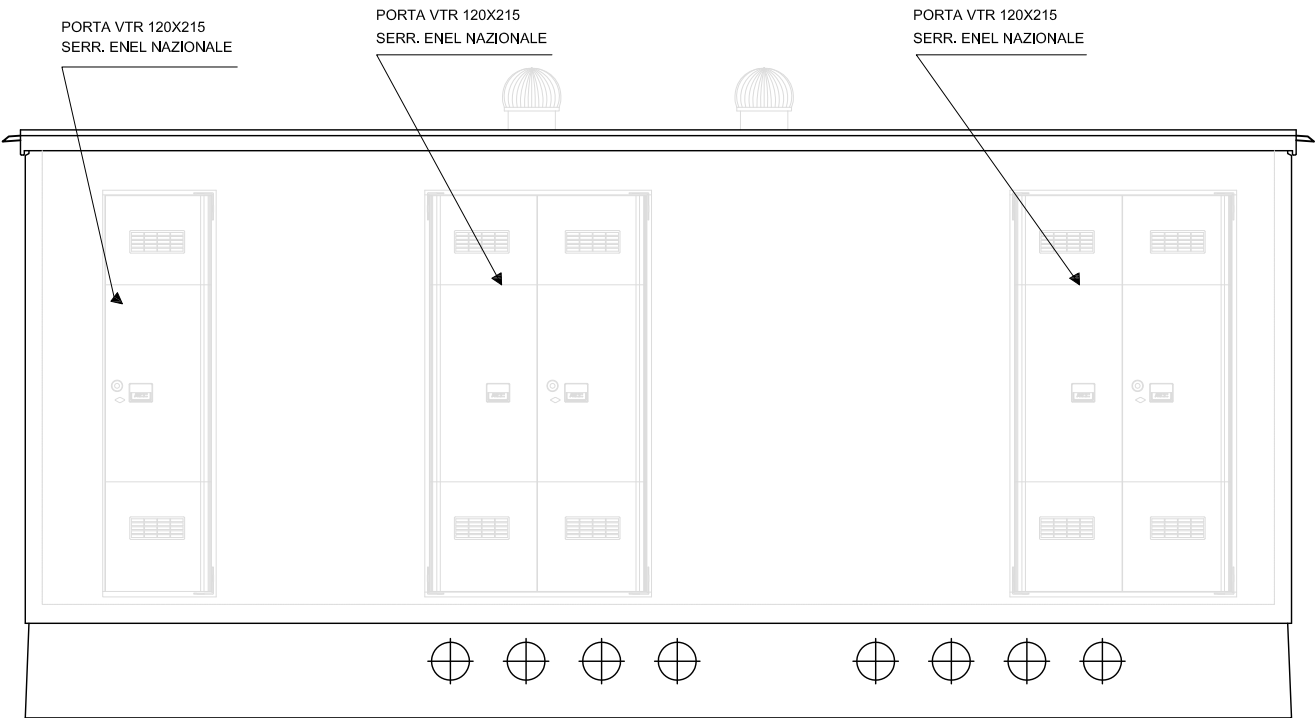



VISTA LATO DESTRO

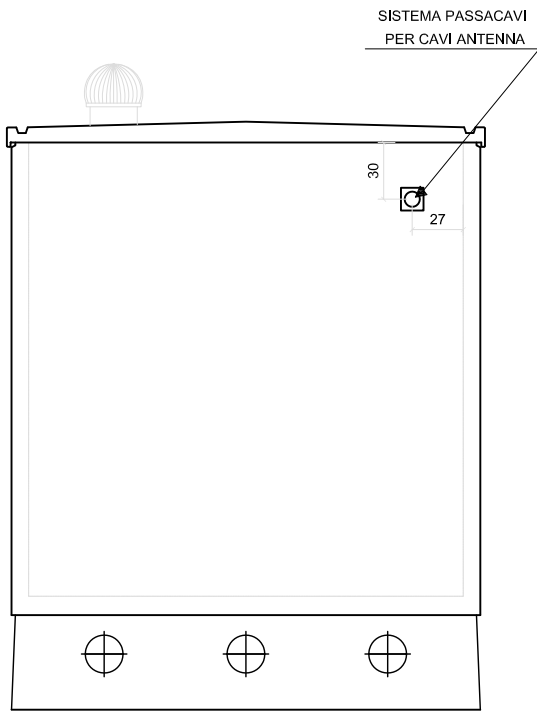


VISTA LATO POSTERIORE

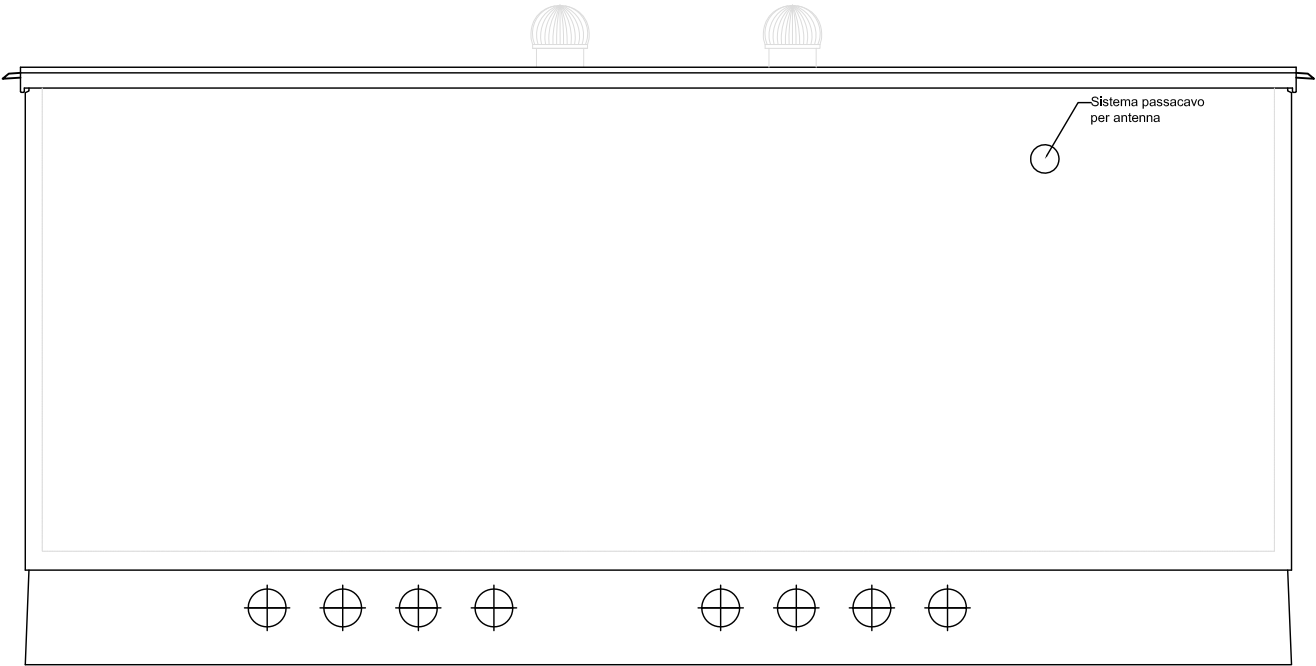


PIANTA CABINA

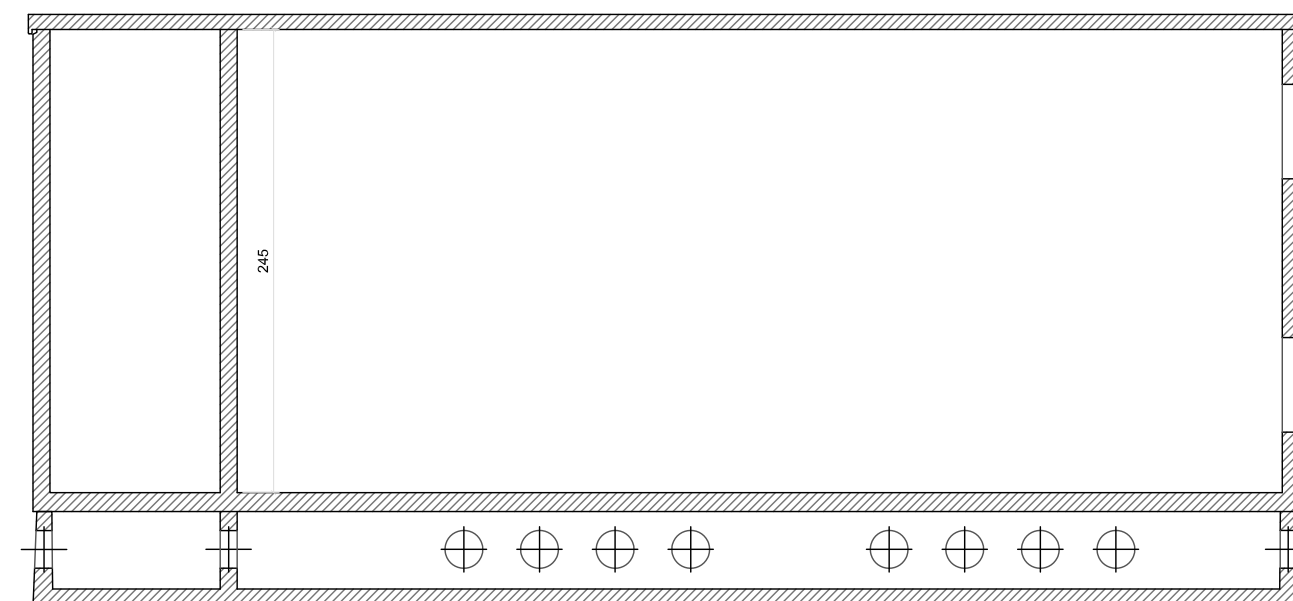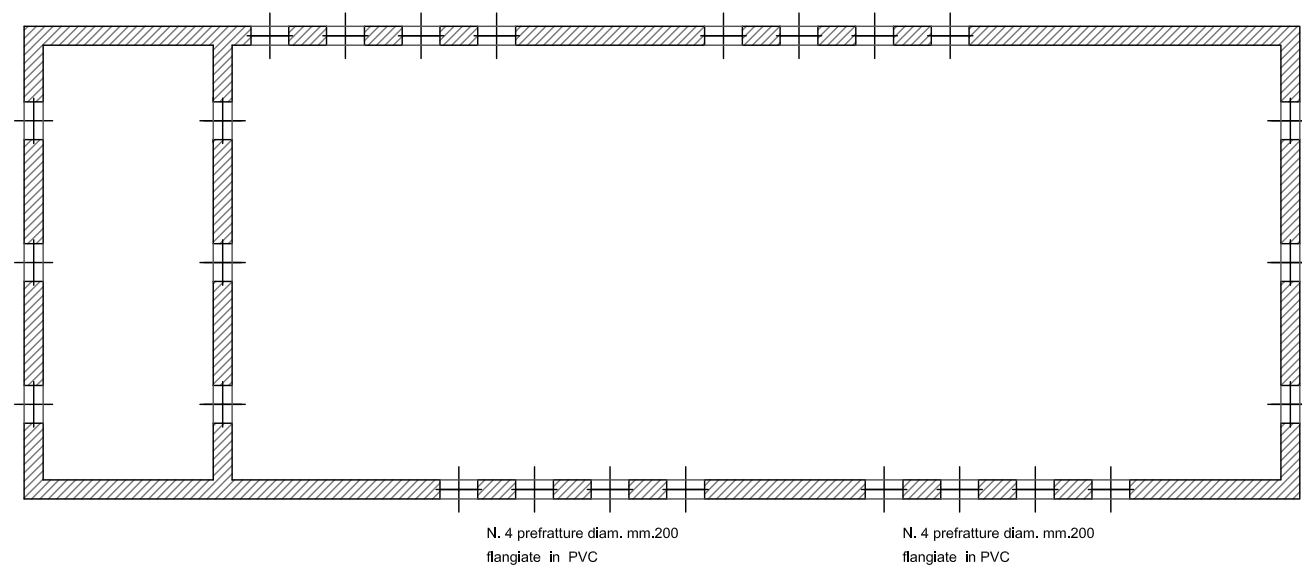


Cabina Utente
Scala 1:25

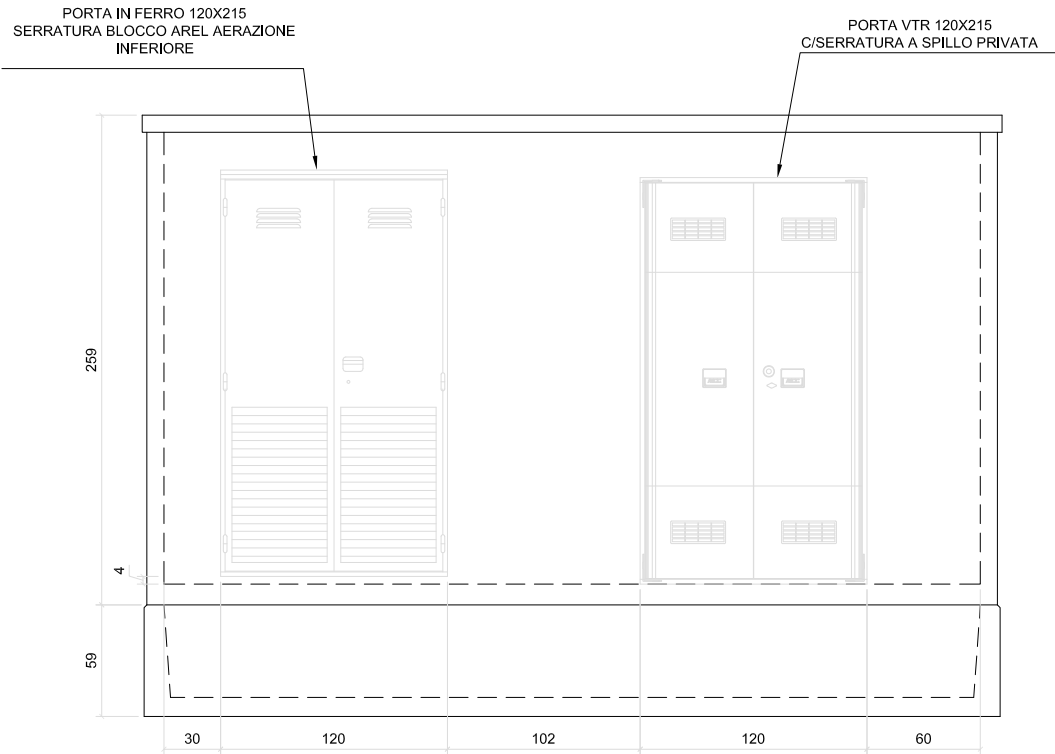


VISTA LATO FRONTALE

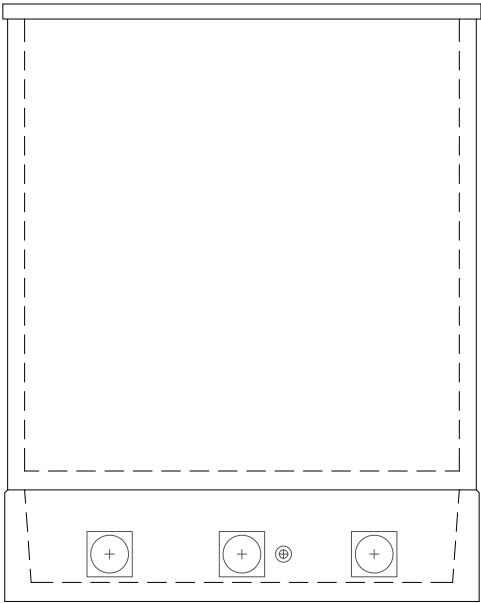

VISTA LATO SINISTRO

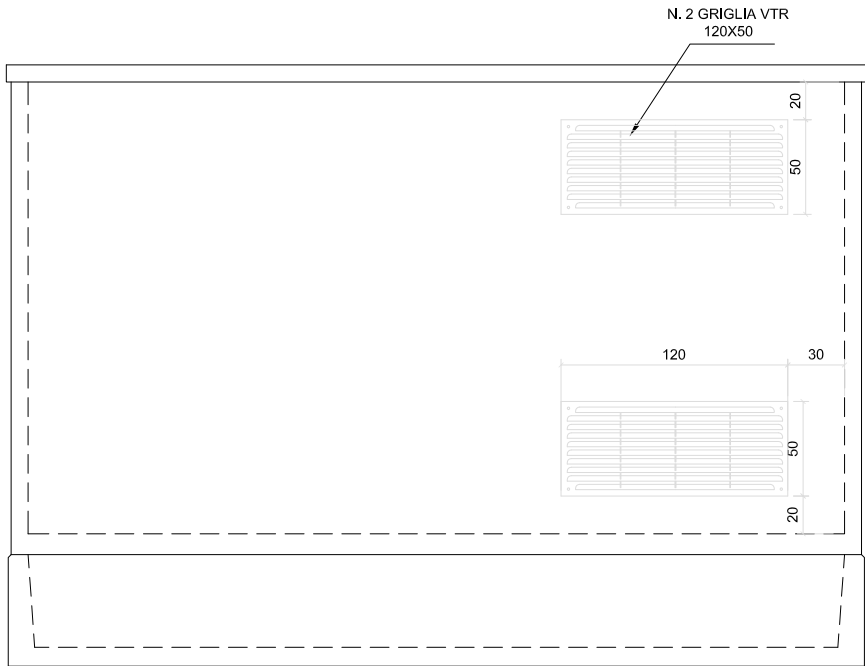


VISTA LATO POSTERIORE

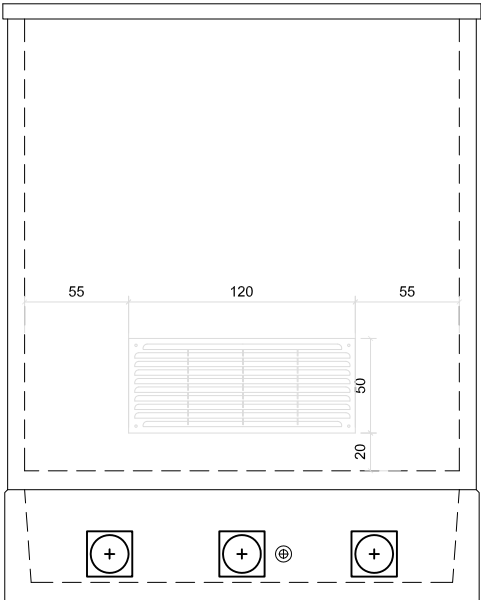


VISTA LATO DESTRO


Cabina Utente
Scala 1:25

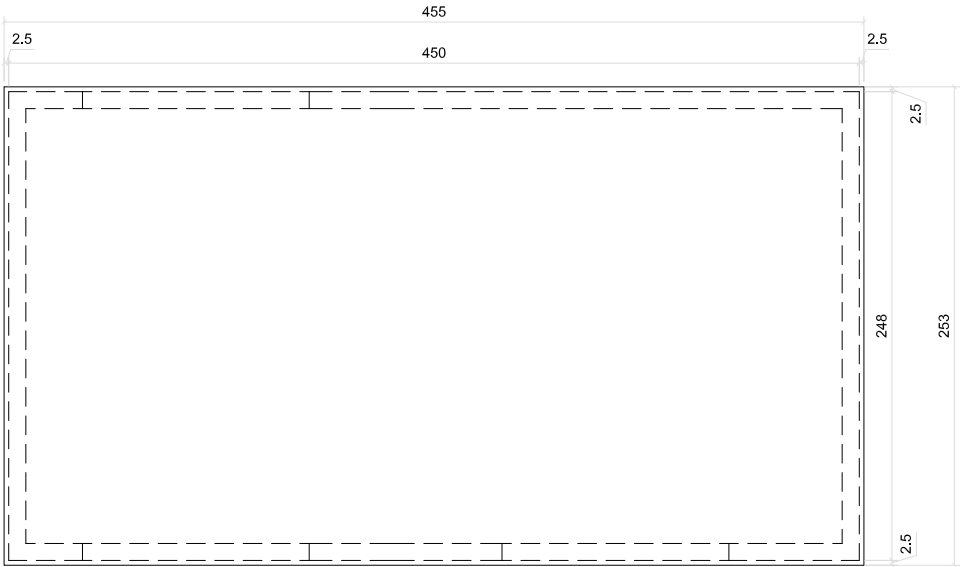


PIANO COPERTURA

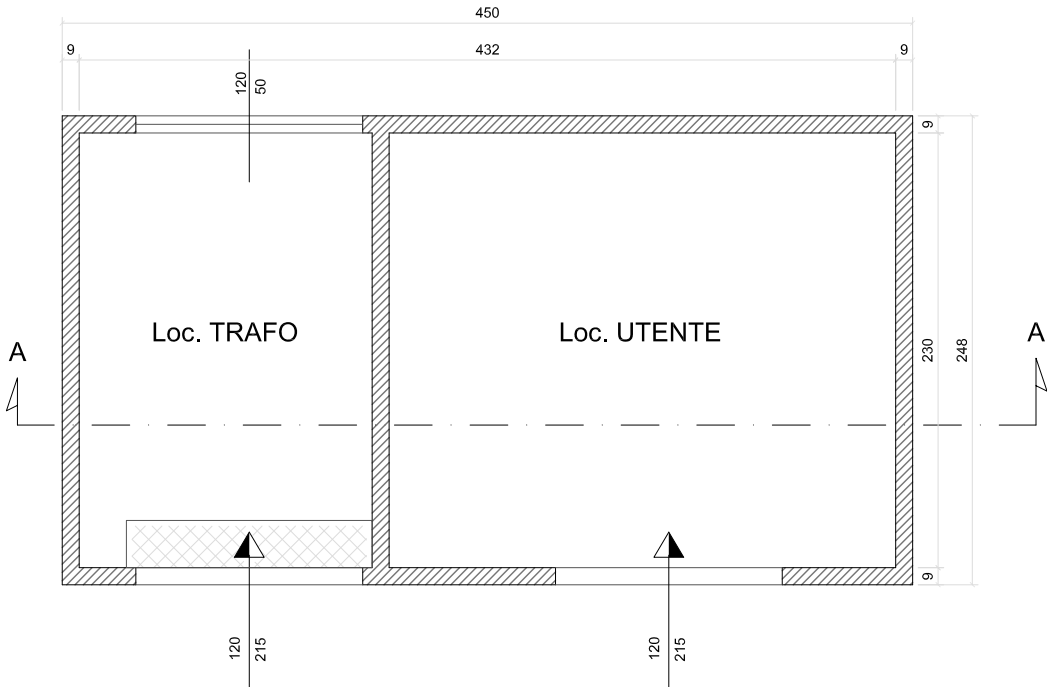

PIANTA

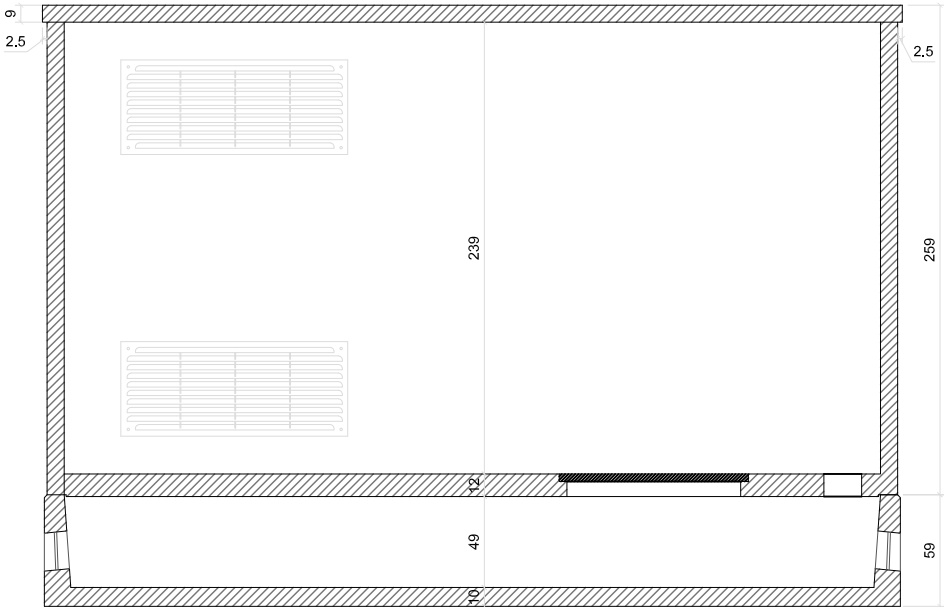


SEZIONE A-A

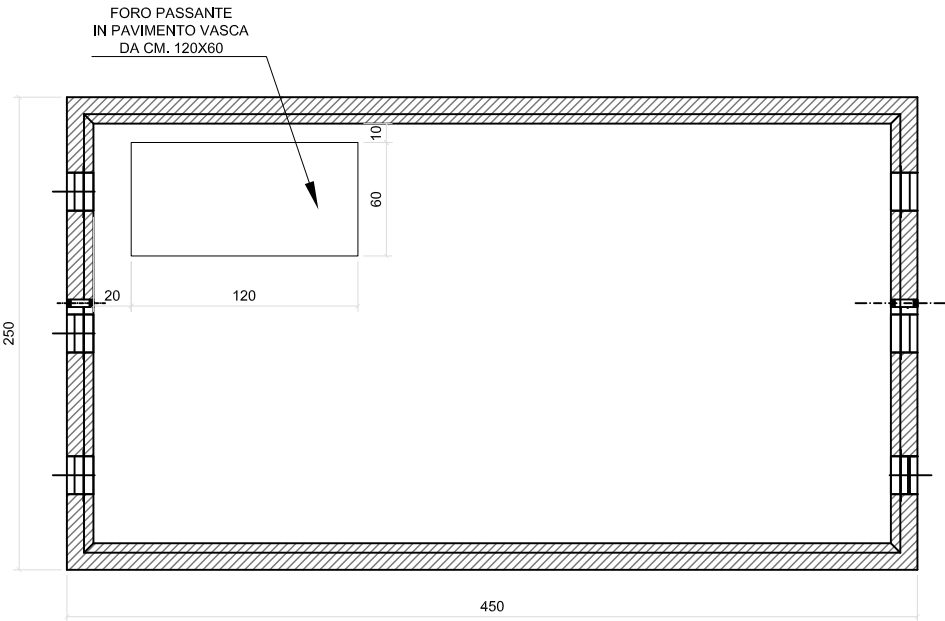

PIANTA FONDAZIONE CABINA

Impianto di Terra
Scala 1:25

Profondità di posa della maglia di terra:
0,60 m sotto la quota del piano di campagna

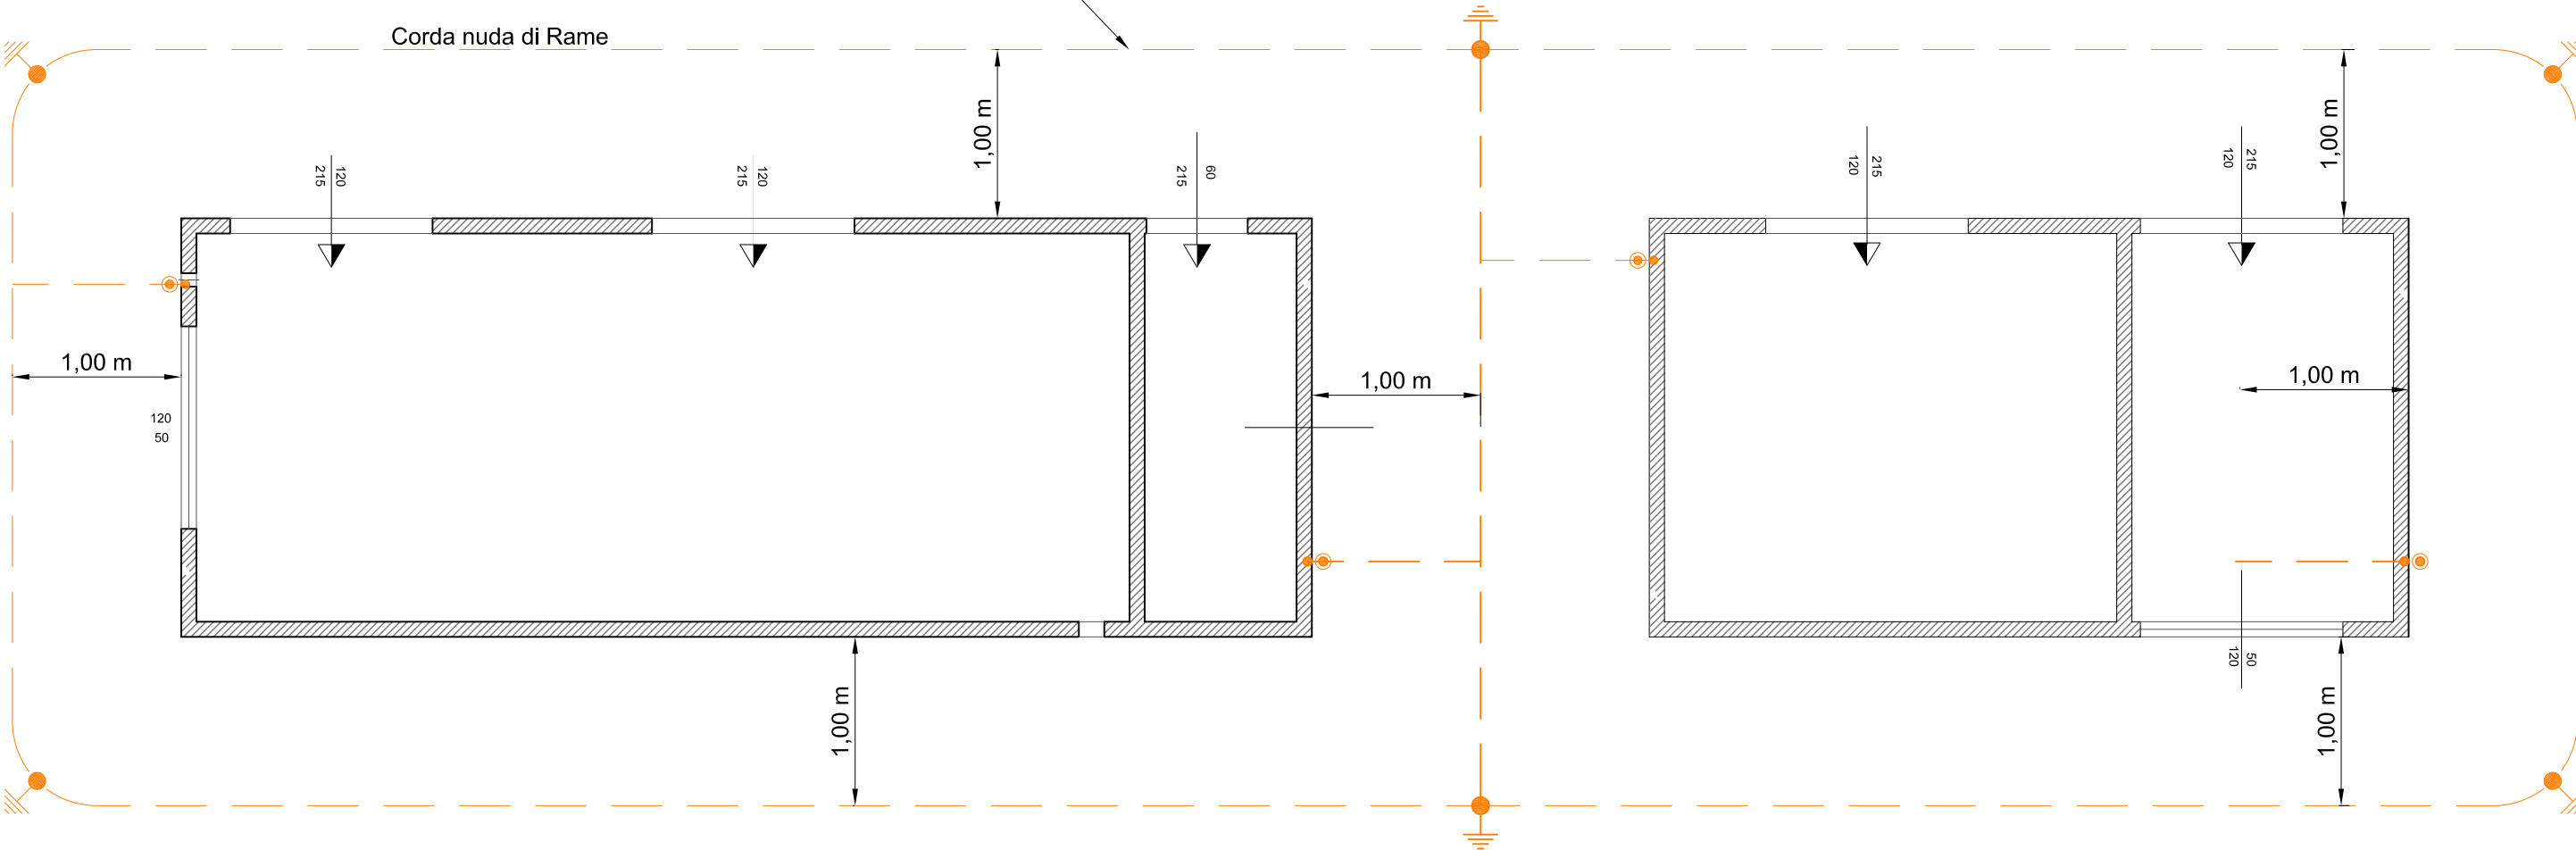

 Picchetto di terra
in profilato di
acciaio h=1,55 m

 Collegamento anello di
terra alle boccole della
struttura

 Corda nuda
di Rame
35 mmq