

Ditta Committente: G.C. COSTRUZIONI s.r.l.

Progetto di un impianto fotovoltaico della potenza di 999,44 kWp ed opere di rete per la connessione

Località: Comune di Acquaviva Platani (CL) C.da Mistretta snc

PROGETTO DEFINITIVO

N° elaborato

IDENTIFICAZIONE ELABORATO

FV.01

Planimetria Generale dell'impianto fotovoltaico: Stato di Fatto e di Progetto - Strutture di Supporto - Sezioni - Accesso Cabine

Rev. 00

DATA: 08.09.2025

SCALA: VARIE

Formato: A4/A3

Codice di rintracciabilità: 481139094

REVISIONI

REV.	DATA	DESCRIZIONE	ESEGUITO	VERIFICATO	APPROVATO
00	08/09/2025	Prima emissione	Ing. Giacomo Carlisi	Ing. Giacomo Carlisi	Ing. Giacomo Carlisi



C.da Grotticelle / Niscima snc
93100 - Caltanissetta
Tel. 0934 1935052
E-mail: info@energicaweb.com


PROGETTISTA
(ing. Carlisi Giacomo)

COMMITTENTE
G.C. COSTRUZIONI S.R.L.
Via Ugo Foscolo, snc
93014 - Mussomeli (CL)
C.F. e P.IVA: 01815370851

ENTI

STATO DI FATTO

Scala 1:1.000

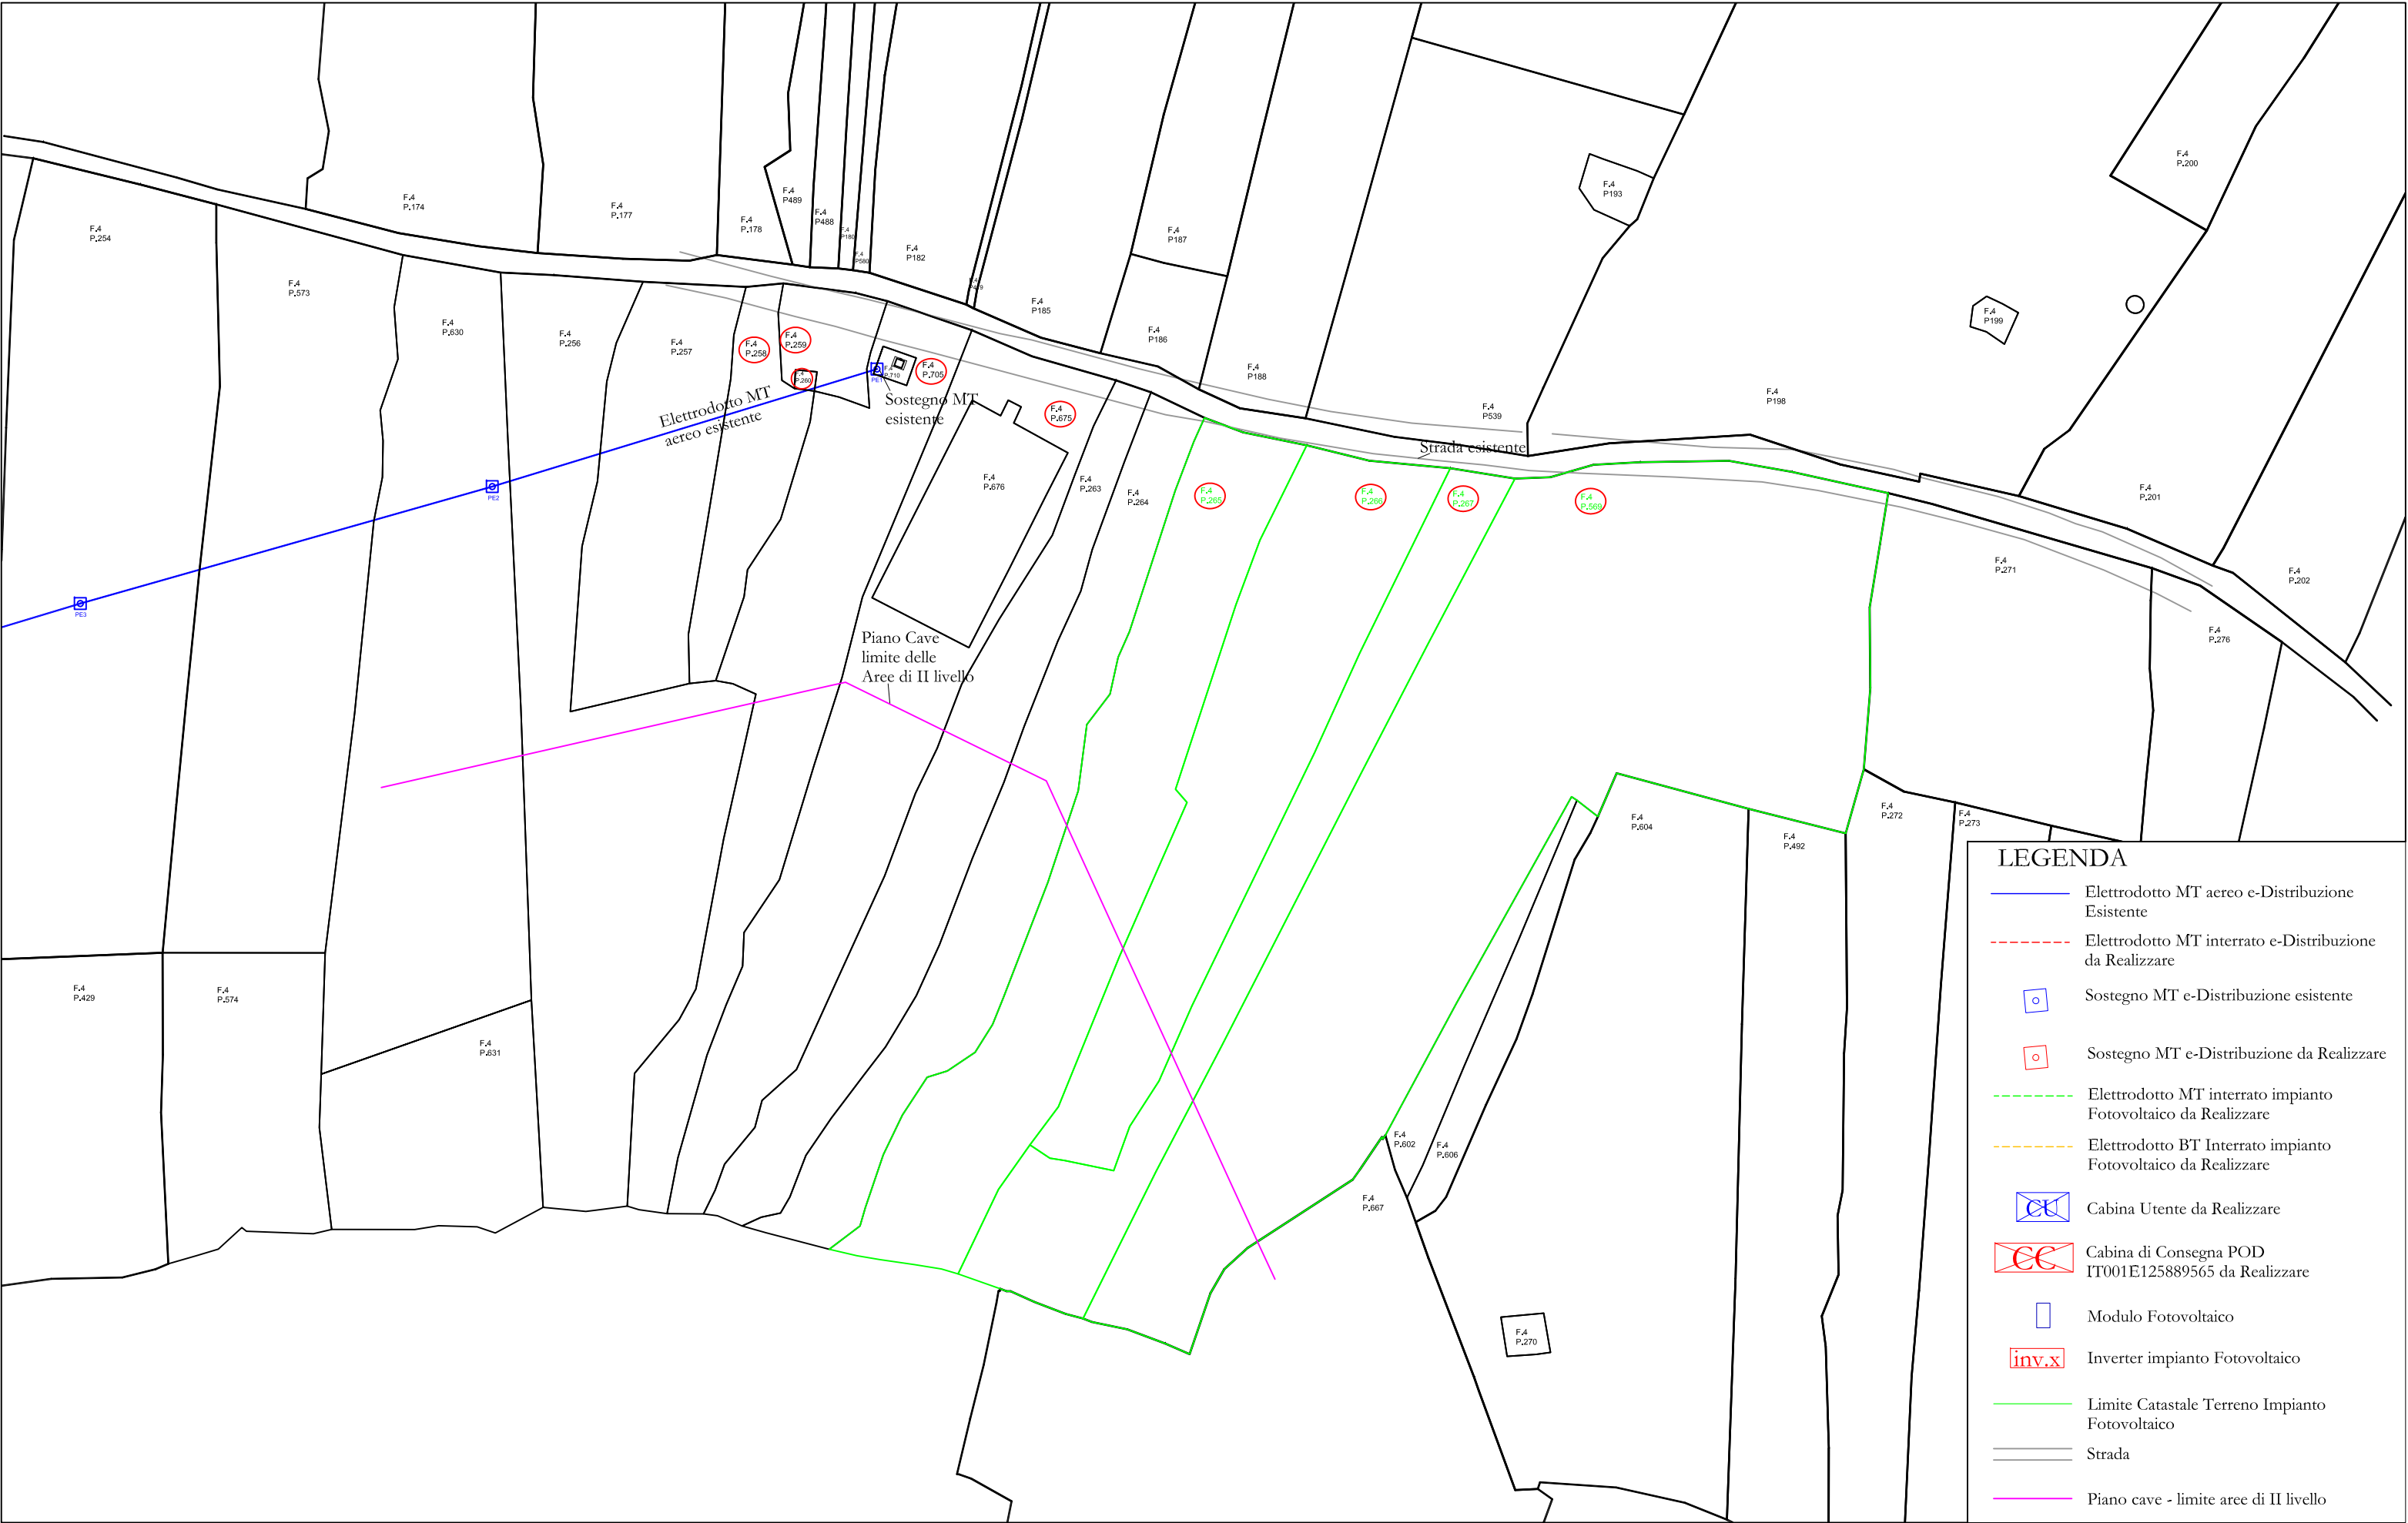


LEGENDA

- Elettrodotto MT aereo e-Distribuzione Esistente
- Elettrodotto MT interrato e-Distribuzione da Realizzare
- Sostegno MT e-Distribuzione esistente
- Sostegno MT e-Distribuzione da Realizzare
- Elettrodotto MT interrato impianto Fotovoltaico da Realizzare
- Elettrodotto BT Interrato impianto Fotovoltaico da Realizzare
- Cabina Utente da Realizzare
- Cabina di Consegna POD IT001E125889565 da Realizzare
- Modulo Fotovoltaico
- Inverter impianto Fotovoltaico
- Limite Catastale Terreno Impianto Fotovoltaico
- Strada
- Piano cave - limite aree di II livello

STATO DI PROGETTO


Scala 1:1.000

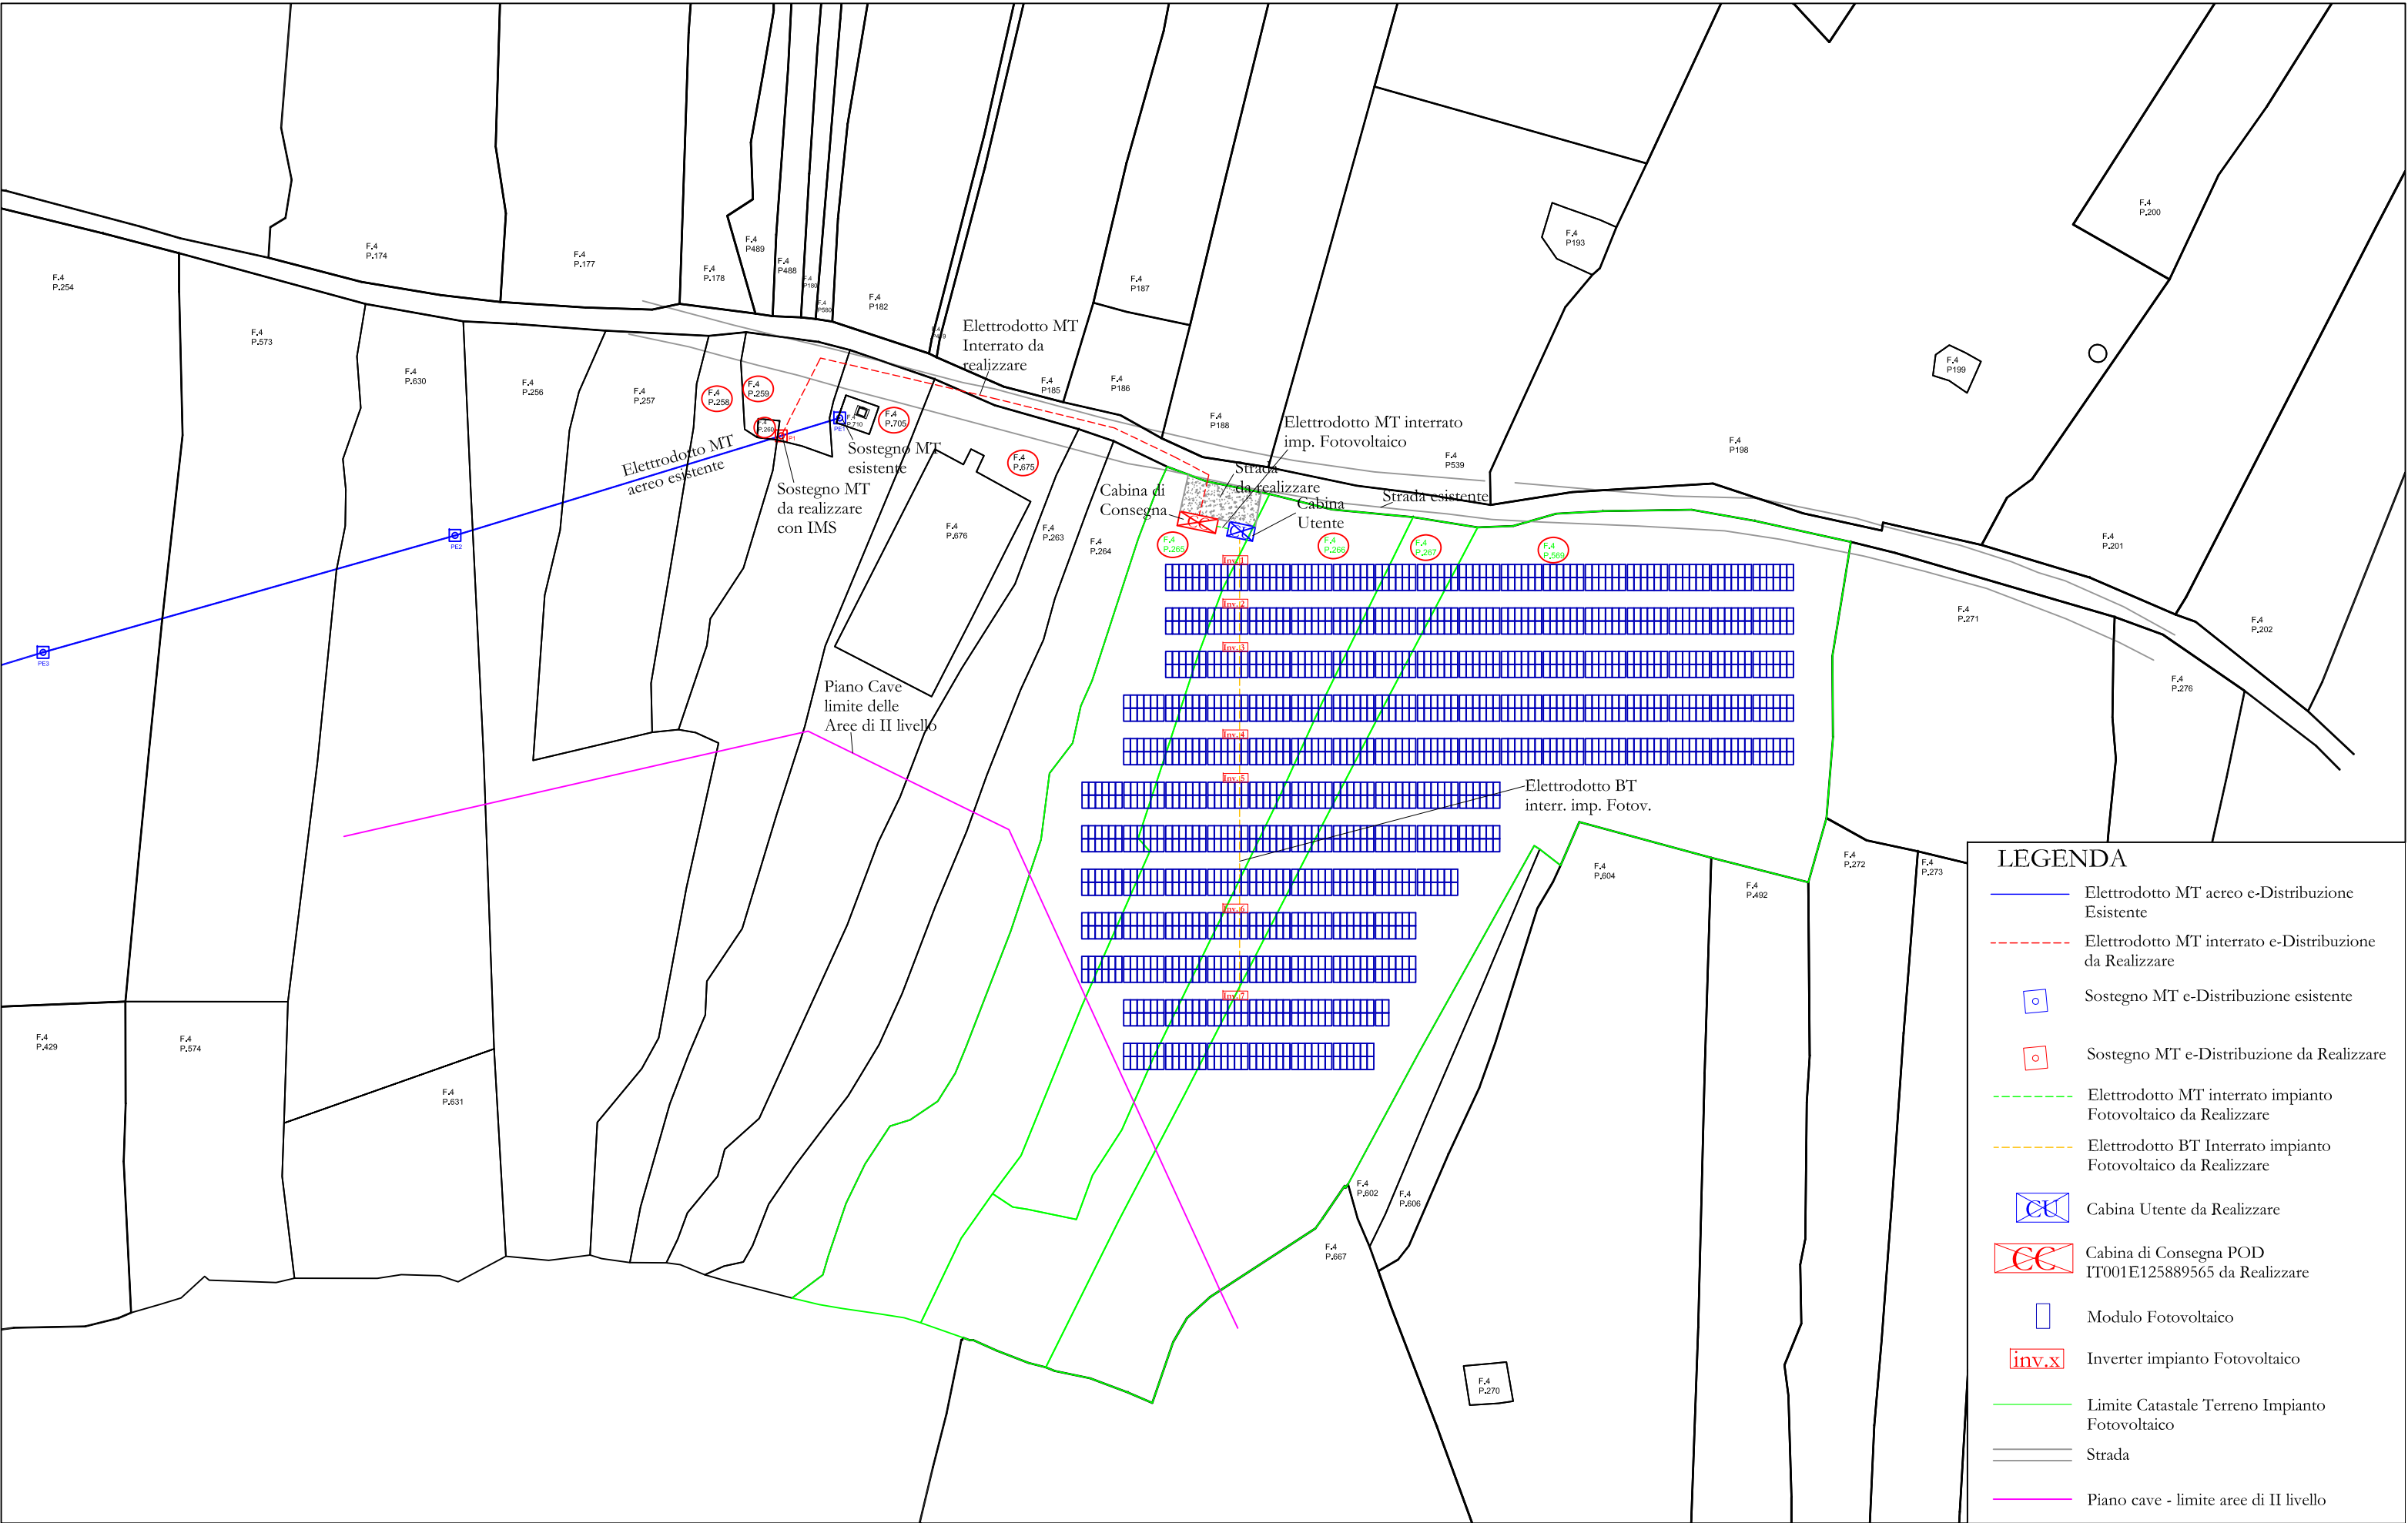


LEGENDA

- Elettrodotto MT aereo e-Distribuzione Esistente
- Elettrodotto MT interrato e-Distribuzione da Realizzare
- Sostegno MT e-Distribuzione esistente
- Sostegno MT e-Distribuzione da Realizzare
- Elettrodotto MT interrato impianto Fotovoltaico da Realizzare
- Elettrodotto BT Interrato impianto Fotovoltaico da Realizzare
- Cabina Utente da Realizzare
- Cabina di Consegna POD IT001E125889565 da Realizzare
- Modulo Fotovoltaico
- Inverter impianto Fotovoltaico
- Limite Catastale Terreno Impianto Fotovoltaico
- Strada
- Piano cave - limite aree di II livello


STATO DI PROGETTO
Scala 1:500

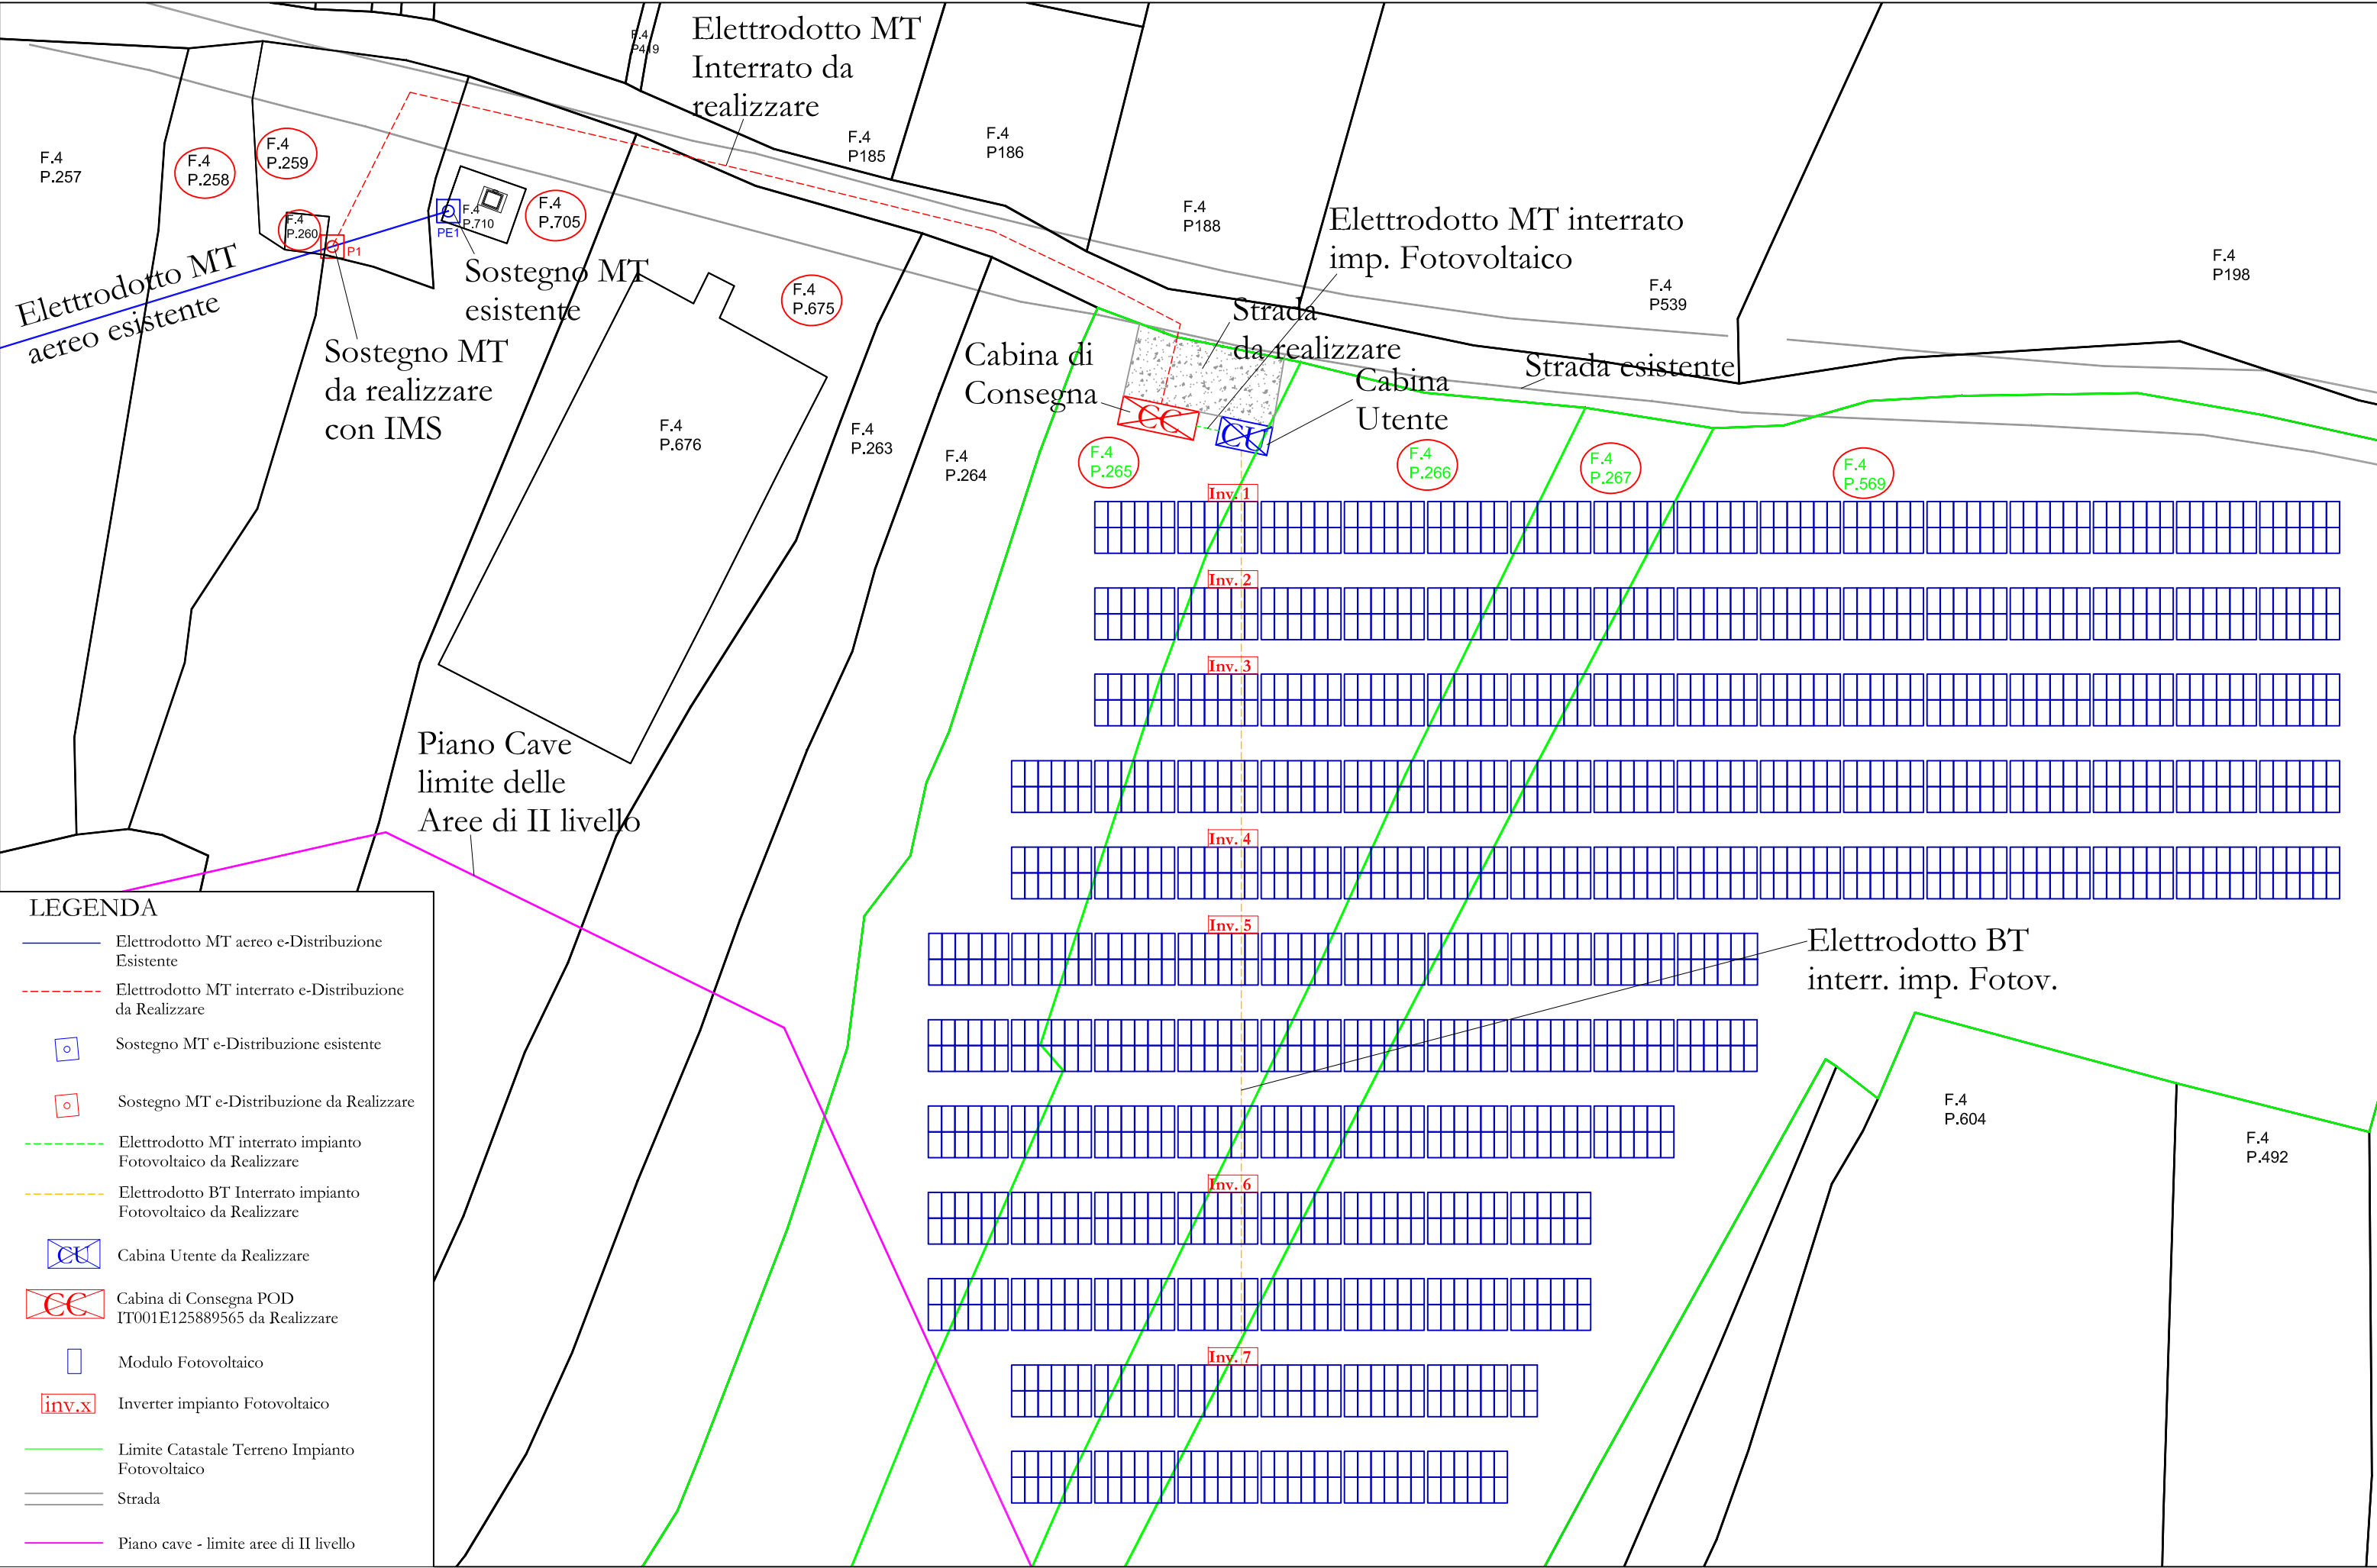


Impianto Fotovoltaico, Elettrodotti, Cabine, Opere di rete
Stato di progetto con interferenze
Scala. 1:1.000

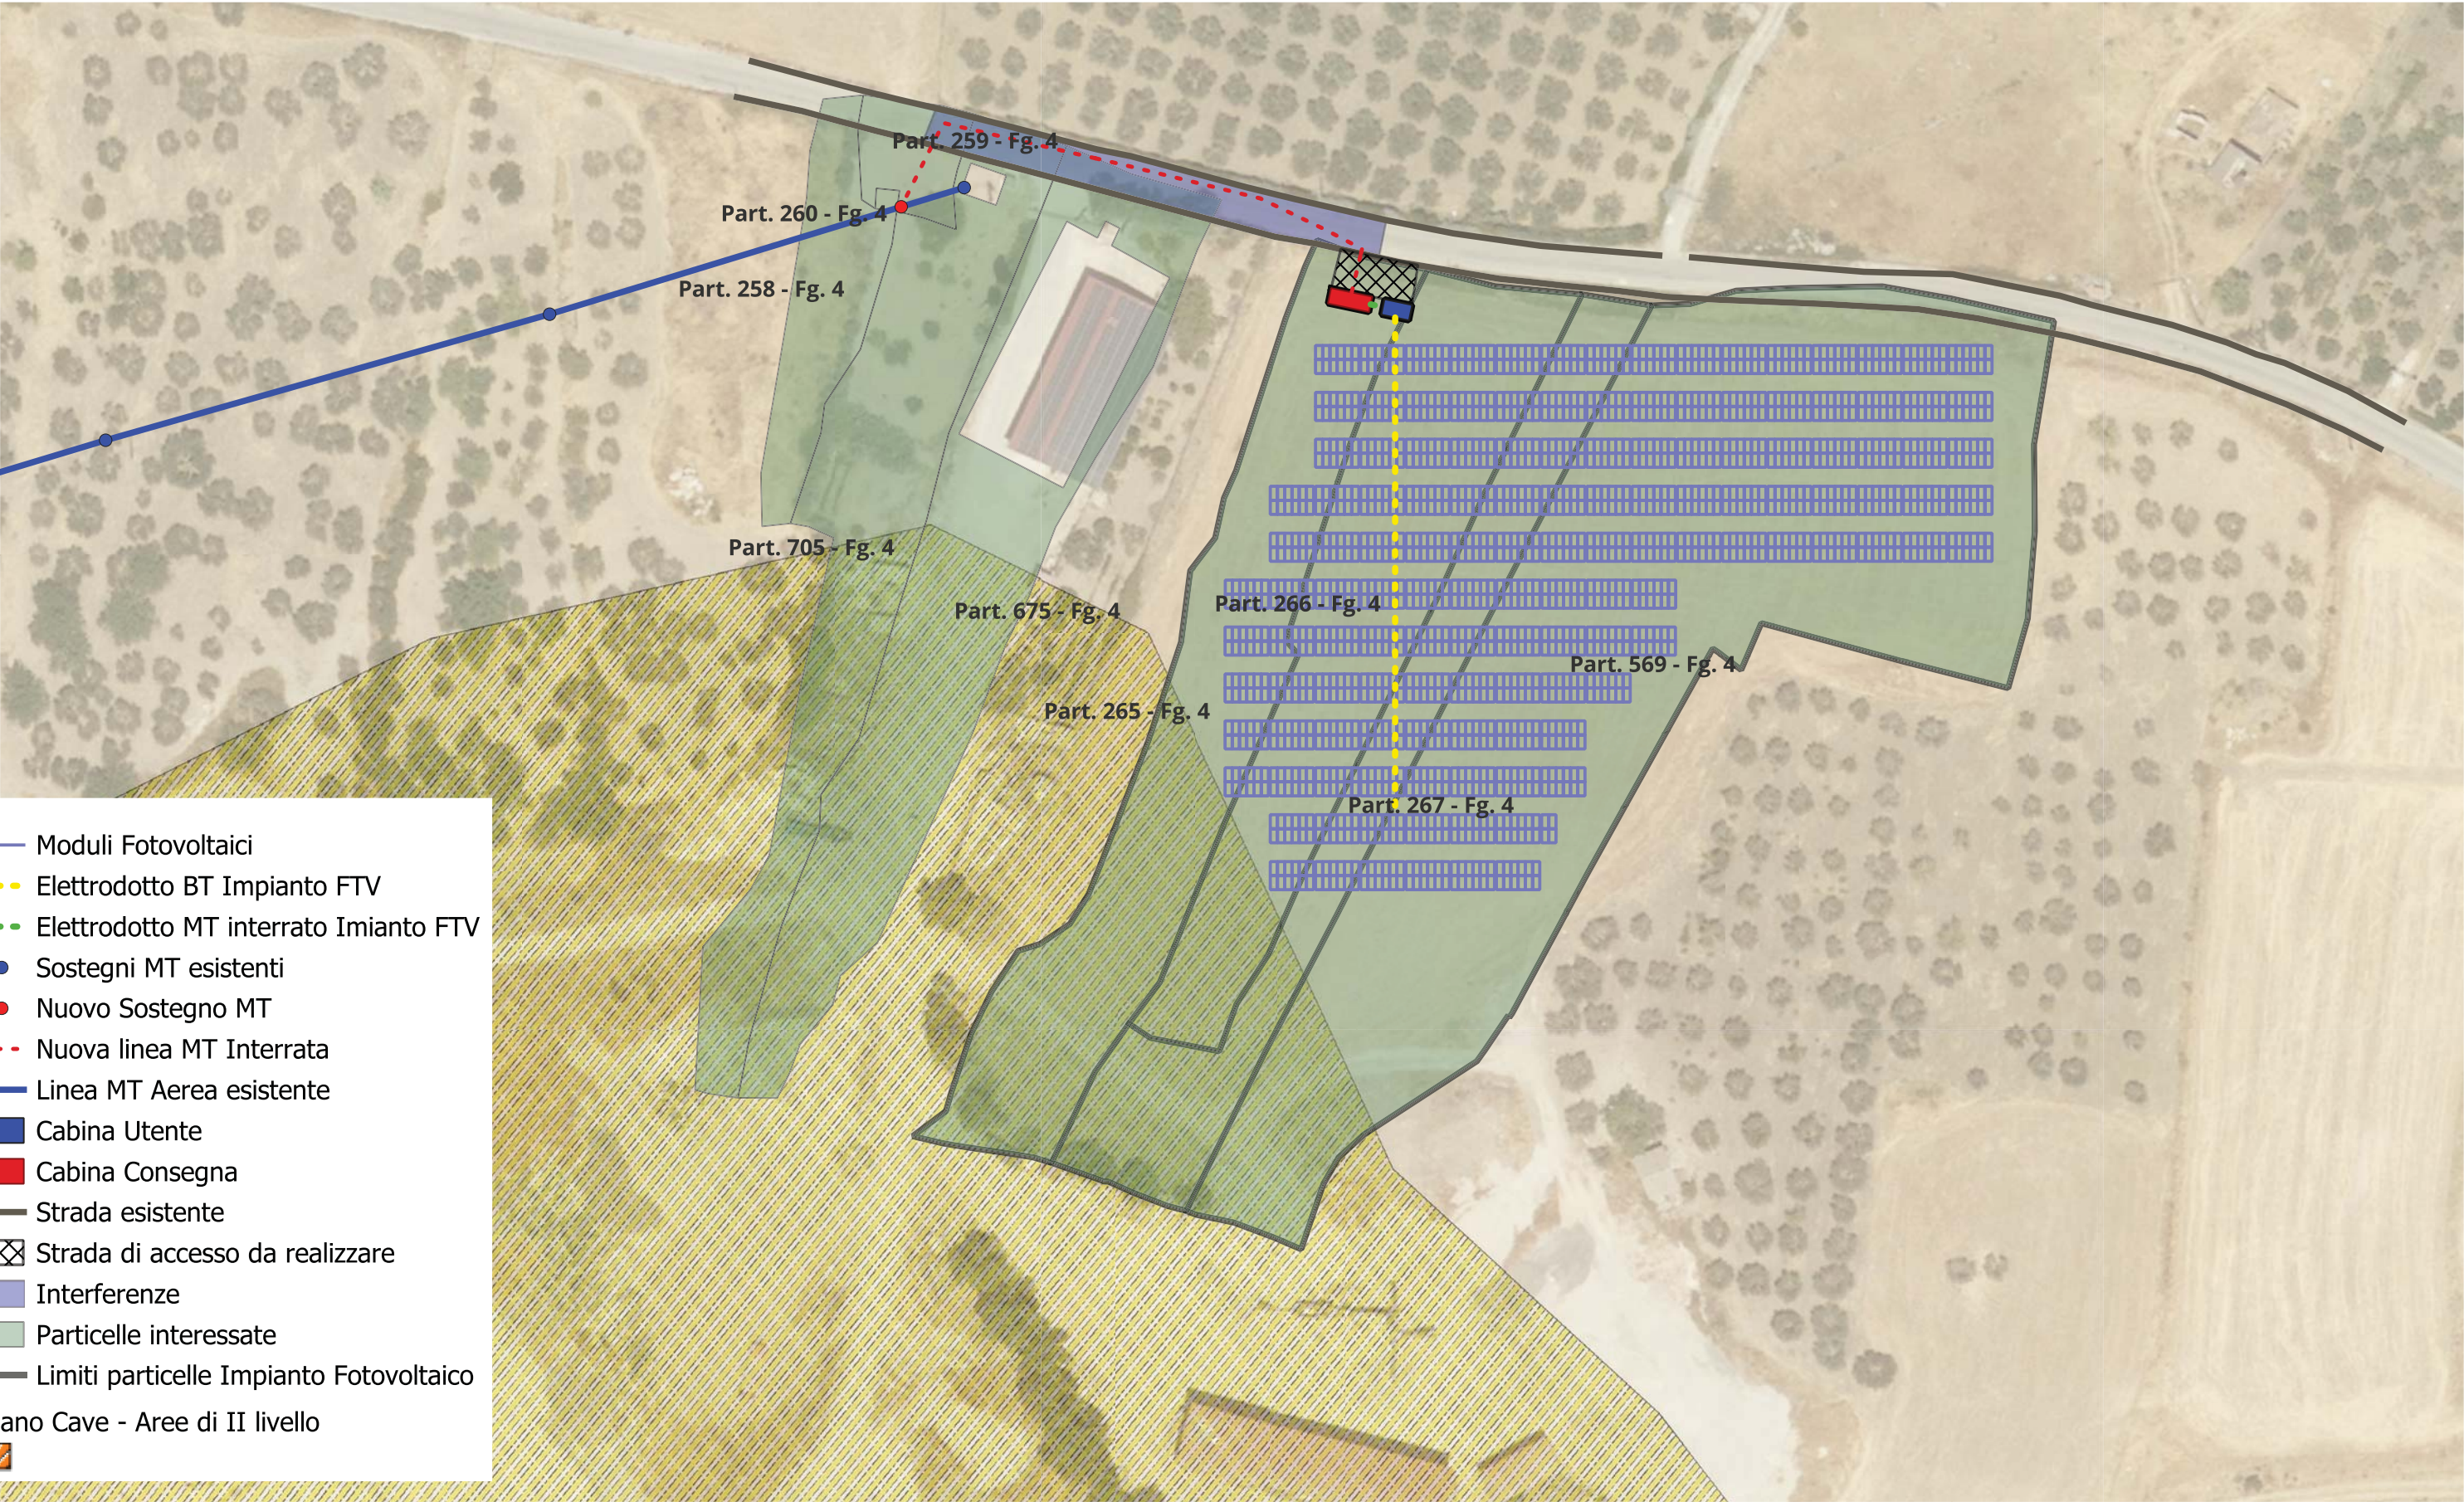


PARTICOLARE ACCESSO CABINE
Scala 1:100

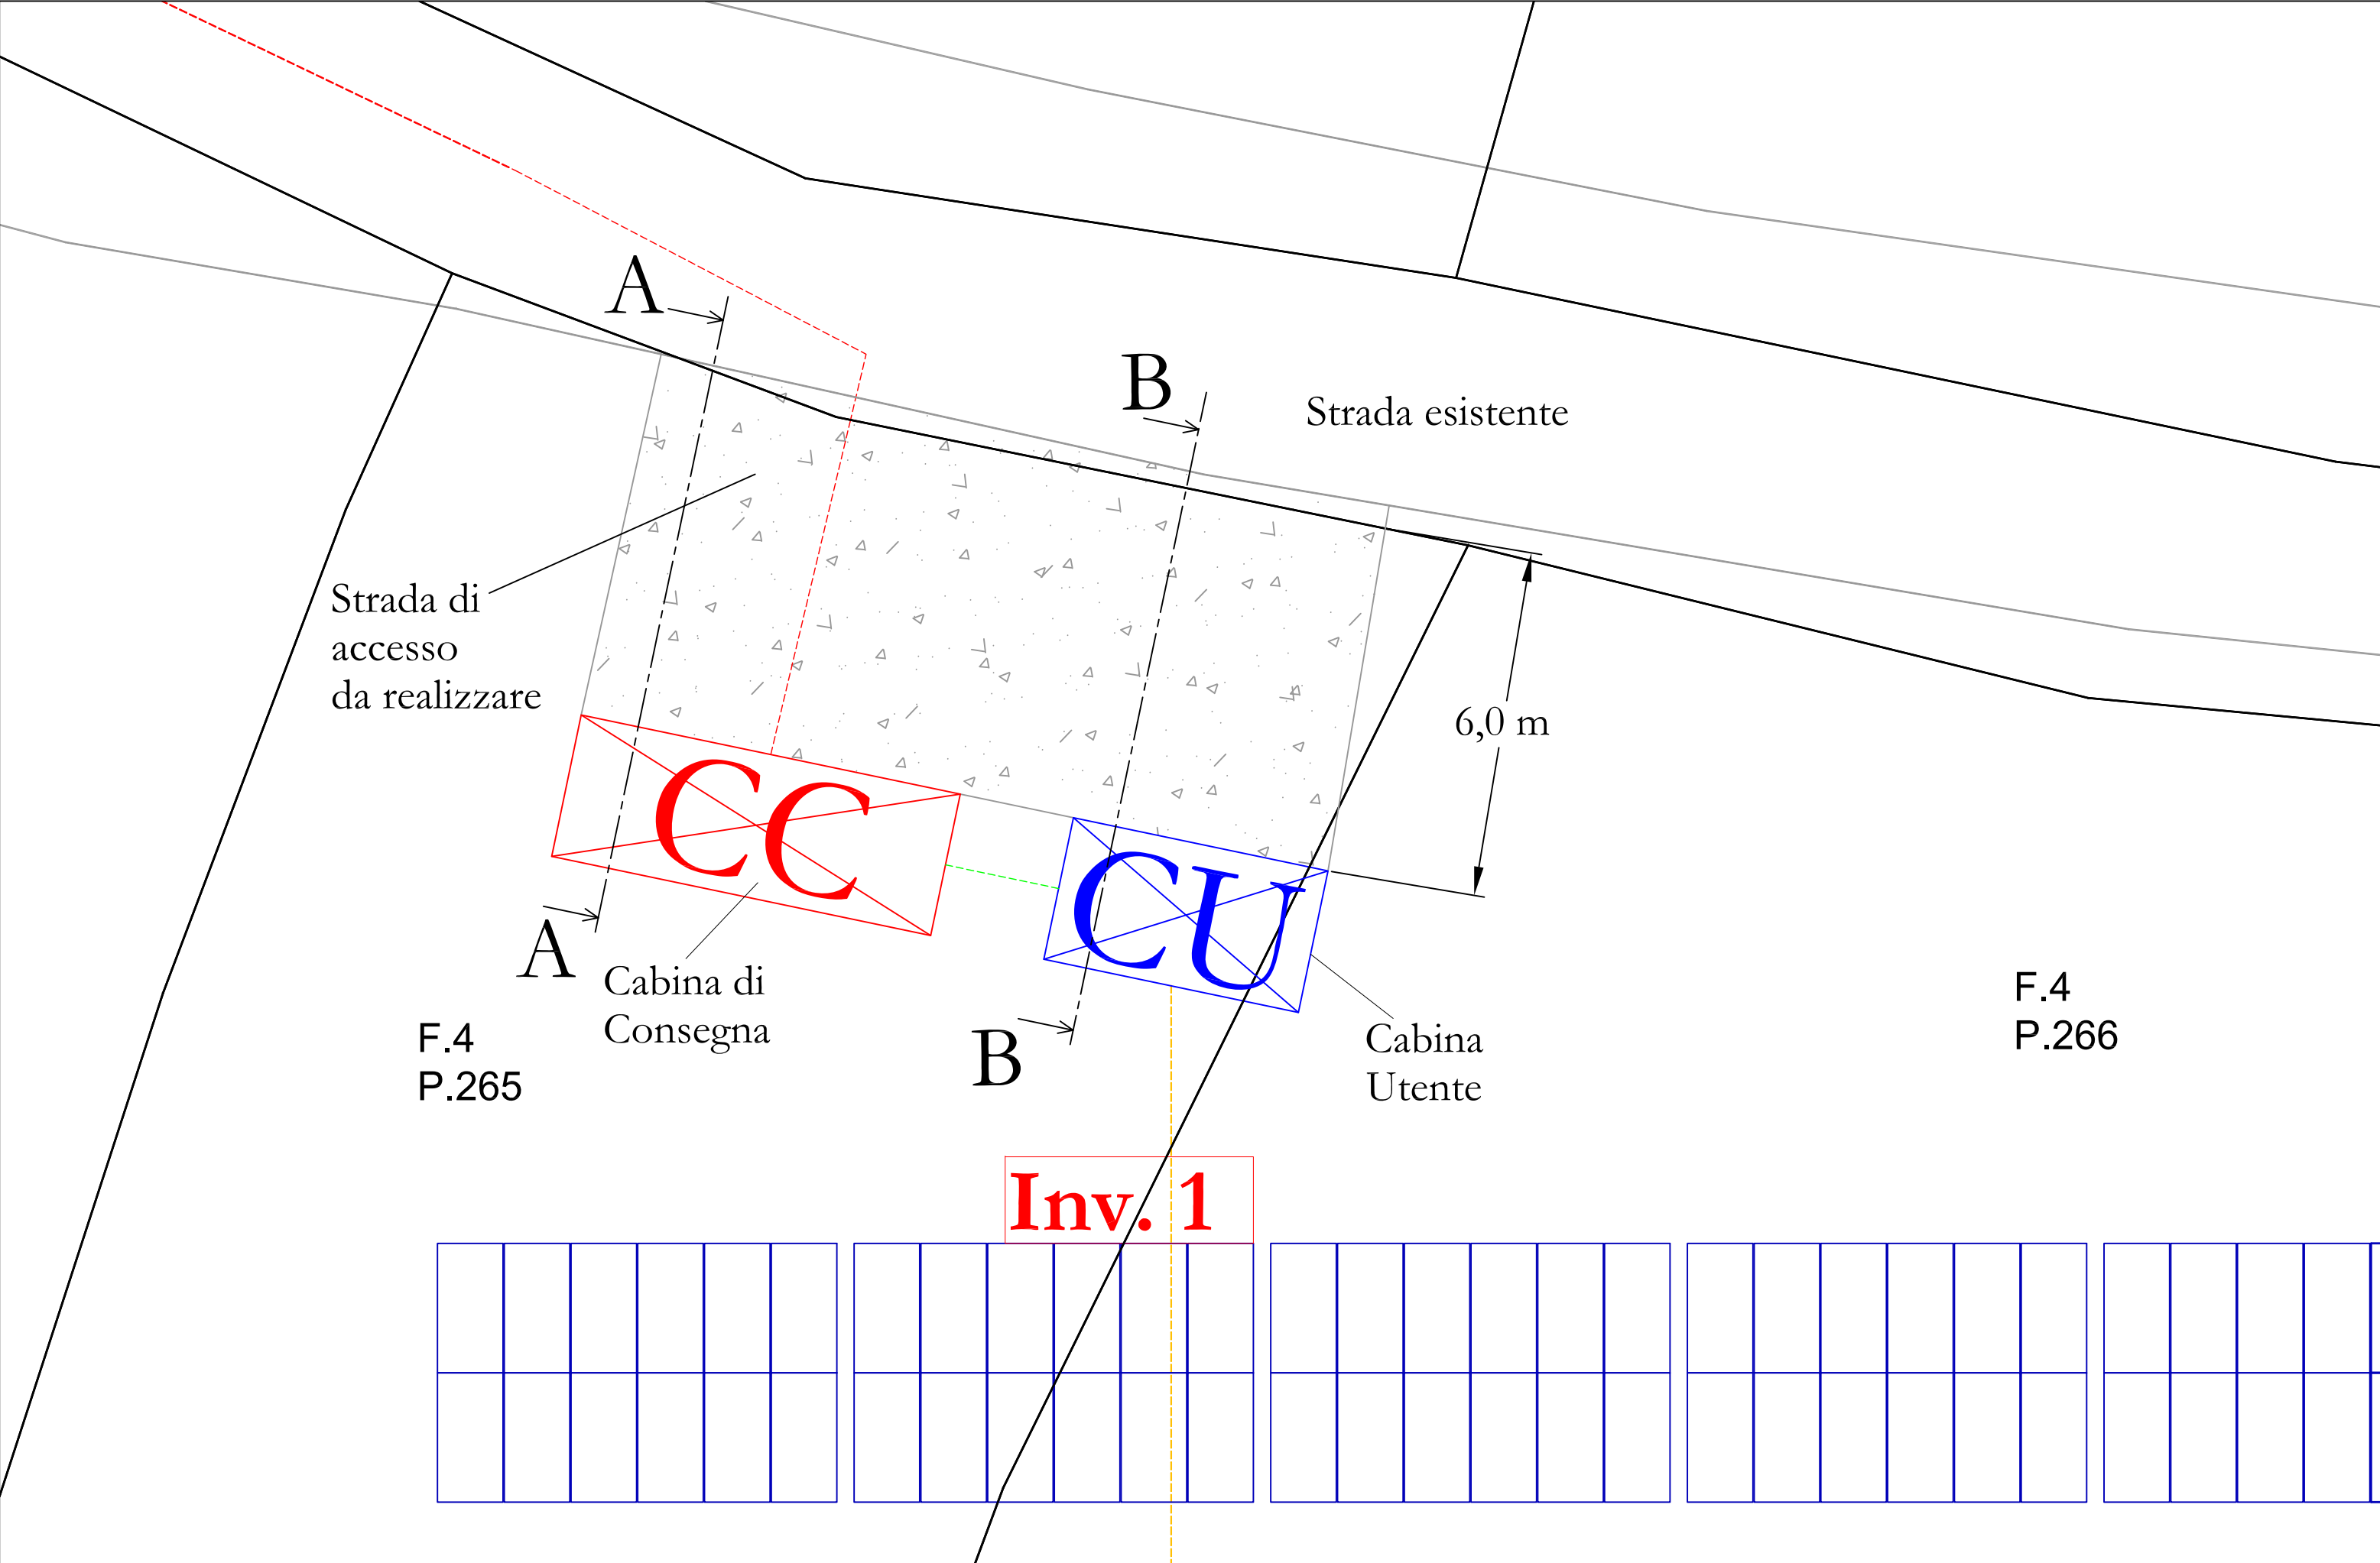

Sezione Cabina di Consegna Sez. A-A - Scala 1:100

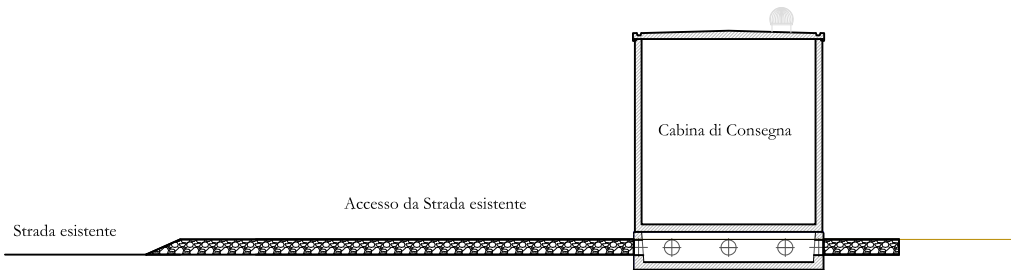

Sezione Cabina Utente Sez. B-B - Scala 1:100

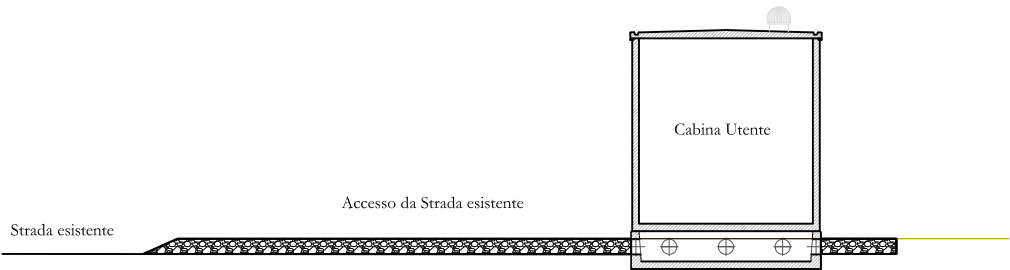

Sezione e Viste Struttura di supporto moduli fotovoltaici - Scala 1:50

