

IMPIANTO DI RETE E OPERE DI RETE PER LA CONNESSIONE A 20 kV

DEGLI IMPIANTI DI PRODUZIONE "DAV UNIPERSONAL "

Ubicati nel Comune di Acquaviva Platani Contrada Zolfara.

PROGETTO DEFINITIVO AI SENSI DELLA L.R. 11 DEL 2022

PROGETTO OPERE DI RETE ELABORATI GRAFICI PROGETTUALI

IDENTIFICATIVO ELABORATO

| Livello prog. | Codice Rintracciabilità | Tipo documento | N. elaborato | Tot. fogli | NOME FILE | DATA | FORMATO | SCALA |
|---------------|-------------------------|----------------|--------------|------------|-------------------------|------------|---------|---------|
| PD | 488119269 | | 03.02 | 01 | ACQUAVIVA PLATANI_RT | 30.09.2025 | A3 | 1:1.000 |

| REV. | DATA | DESCRIZIONE | ESEGUITO | VERIFICATO | APPROVATO |
|------|------------|-----------------------------------------------------|----------|------------|-------------------------|
| 01 | 30/09/2025 | Elaborati Grafici Progettuali su Stralcio Catastale | | | Ing.Tumbarello Giovanni |
| | | | | | Arch.Filippo Miccichè |
| | | | | | |
| | | | | | |



Energy to build

Sede Operativa
Via J. F. Kennedy n°48
91026 Mazara del Vallo (TP)
Sede Legale
Piazza del Popolo n°18
00187 Roma (RM)

Contatti
P. IVA 02540650815
Tel: 0923 944131
Email: info@a29srl.it
PEC: a29@pec.a29srl.it
www.a29srl.it

PROGETTO DEFINITIVO
dott. ing.
Ing. Tumbarello Giovanni
ISCRITTO ALL'ORDINE DEGLI INGEGNERI
DELLA PROVINCIA DI CALTANISSETTA N. 846
dott. arch.
Arch. Filippo Miccichè
dott. arch.
Arch. Giovanni Geminiani N. 368
dott. arch.
Arch. S. Giovanni Geminiani N. 368
dott. arch.
Arch. S. Giovanni Geminiani N. 368
dott. arch.
Arch. S. Giovanni Geminiani N. 368

ISCRITTO ALL'ORDINE DEGLI ARCHITETTI DELLA
PROVINCIA DI AGRIGENTO N. 368
Arch. Filippo Miccichè
Arch. Giovanni Geminiani N. 368
Arch. S. Giovanni Geminiani N. 368
Arch. S. Giovanni Geminiani N. 368
Arch. S. Giovanni Geminiani N. 368

GESTORE RETE ELETTRICA
e-distribuzione

Il Responsabile

I RICHIEDENTI

FEUDO DELLE TERRE SICANE
SOCIETÀ AGRICOLA 4 R.L.
via F16 60, 60992015
R.I.F.F. 4D.4L(AG)
P. IVA 02916130848
LEGALE RAPPRESENTANTE:
Clarissa Gacioppo

Clarissa Gacioppo
Il Responsabile

GREEN PROJECT S. R. L. S.
via Dei Poggi, 2
56025 Pontedera (PI) P. IVA
02457060503

LEGALE RAPPRESENTANTE:
Peppuccio La Placa



Peppuccio La Placa
Il Responsabile

DOMENICA S. AVELLA DI BENEDETTO
via F16, 60
92015 Raffadali (AG)
C.FISC. DBNDNC57H55G273D

Domenica S. Avello
Il Responsabile

Planimetria di dettaglio con Layout Impianto Fotovoltaico

Scala 1:1000

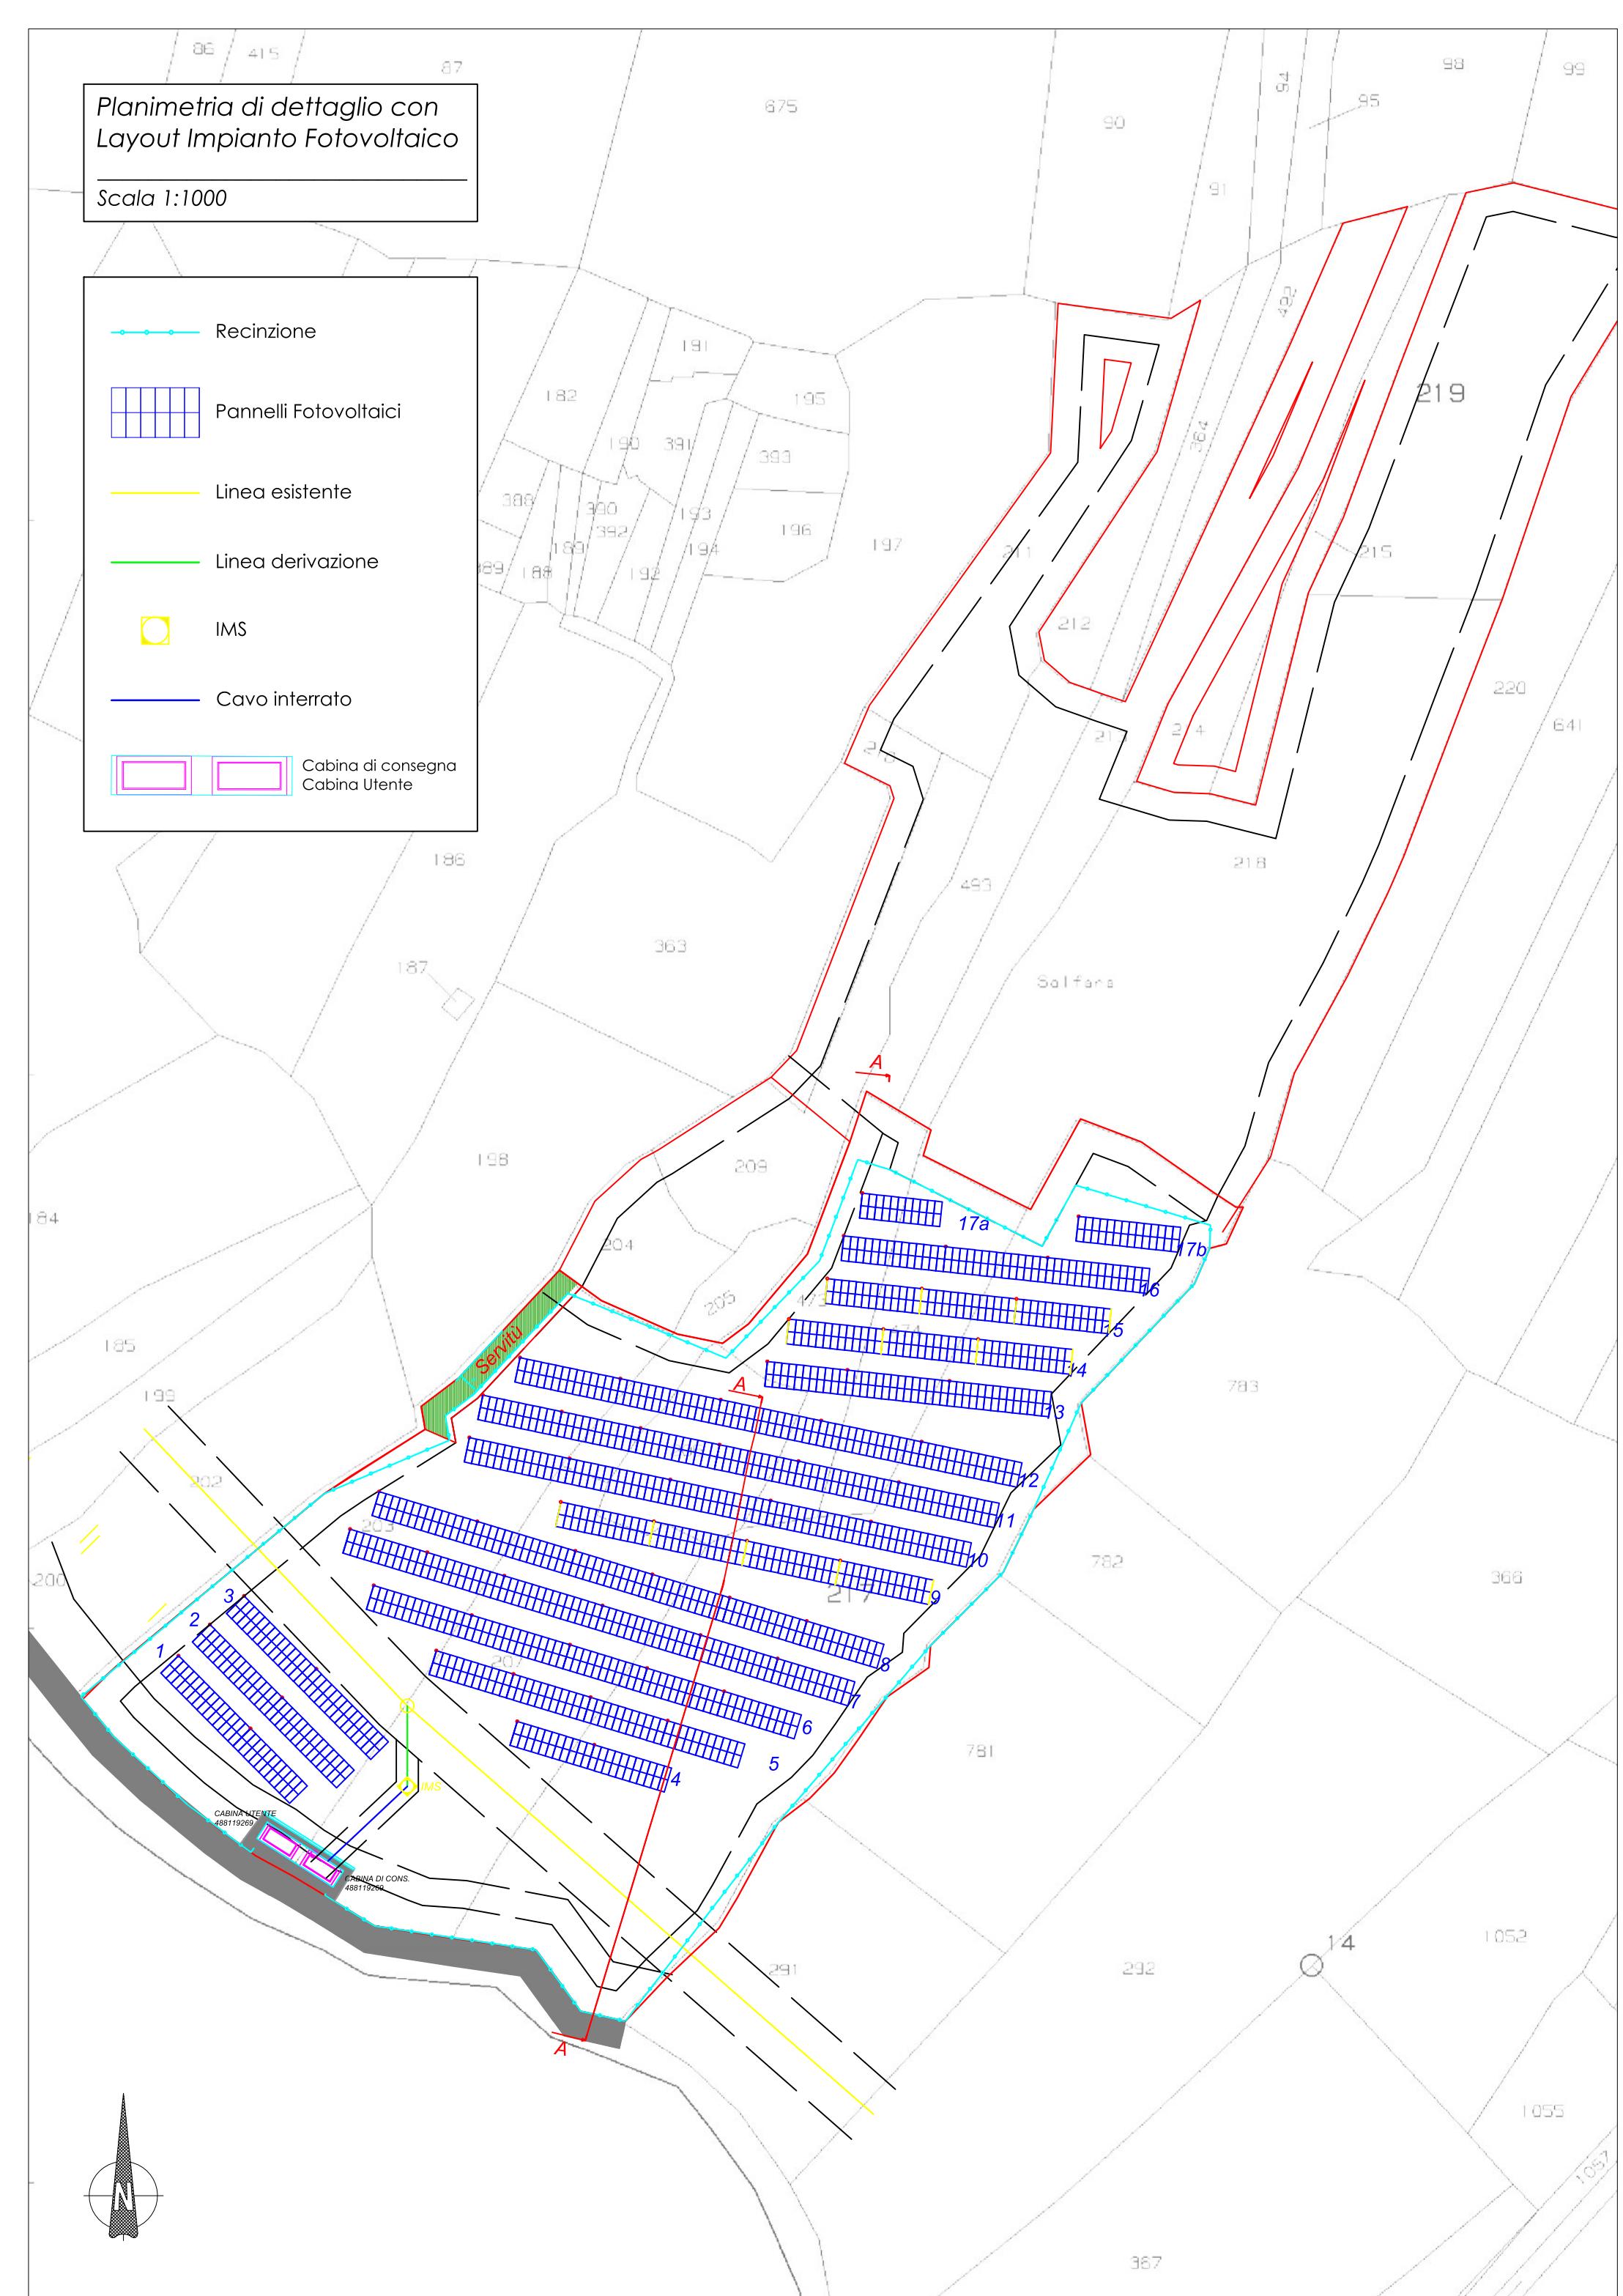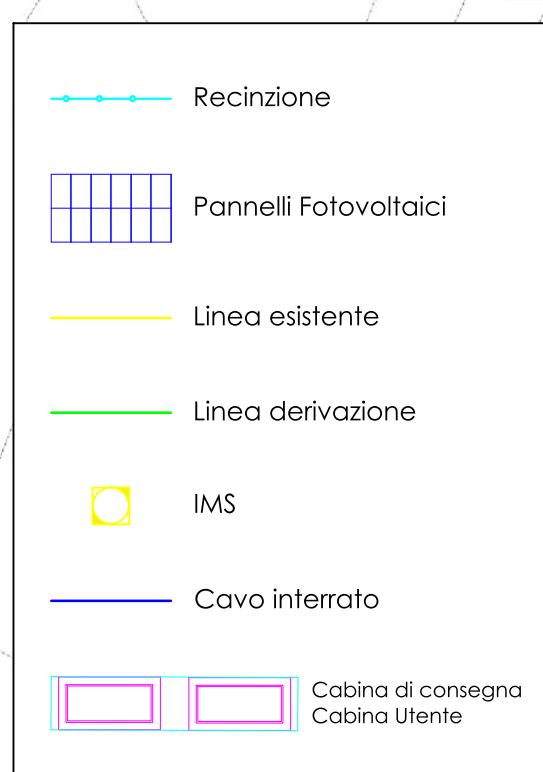

Profilo Longitudinale Impianto

Scala 1:500

